



Foto 1



Foto 2





Mittlere Wasserstände für den Projektbereich Westerohe

- HHW : 19.60 mNN
- HSW : 18.66 mNN
- MW : 17.52 mNN
- MNW : 16.44 mNN

Aller

3-6 Bühnenfelder entwickeln
(entsteinen, abflachen;
Darstellung beispielhaft
für zwei Felder)

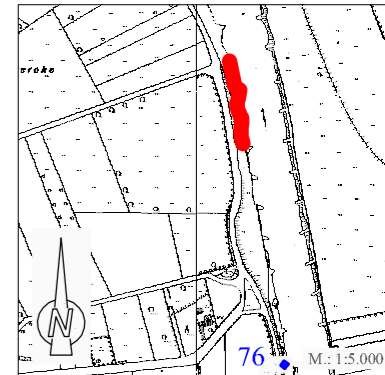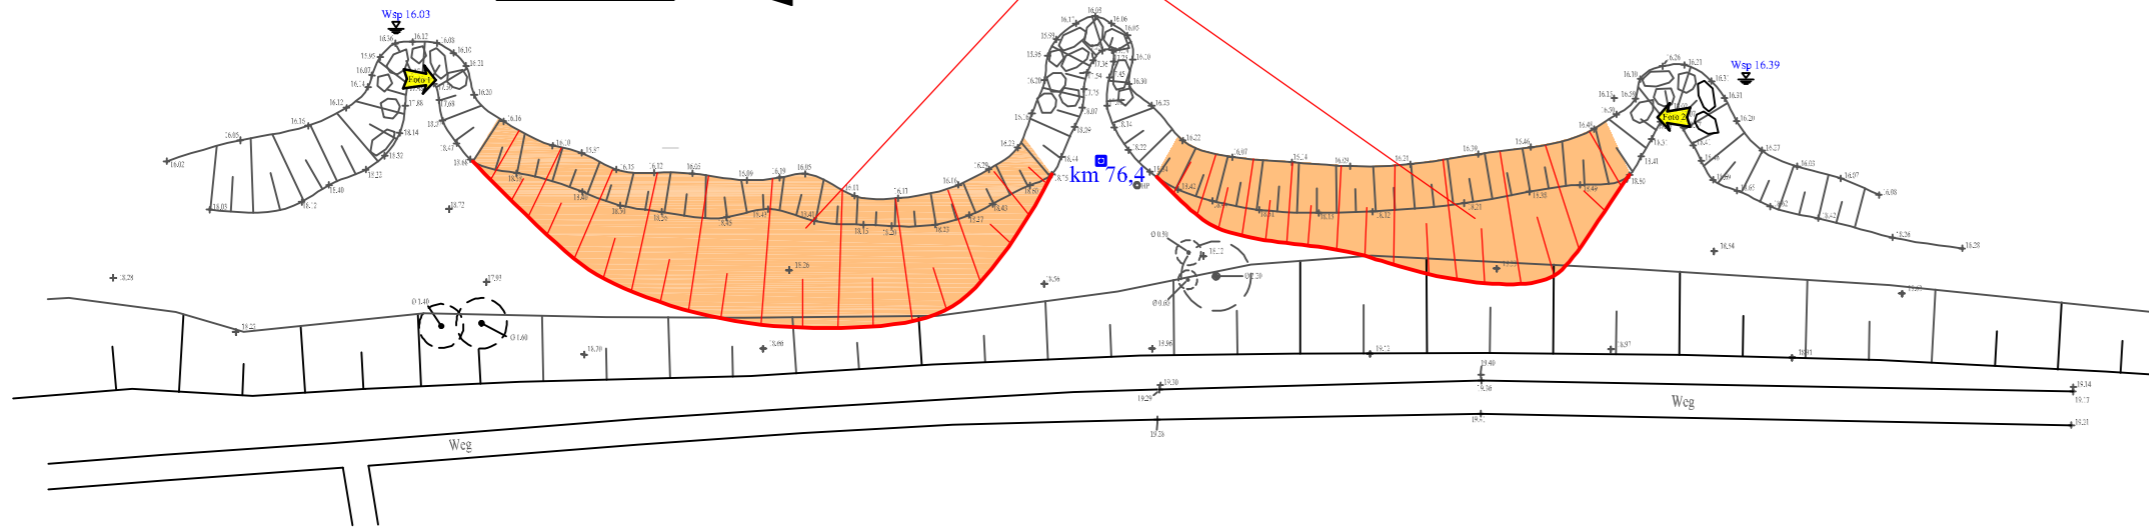

Nr.	Änderung	Datum	gezeichnet

NABU Kreisverband Verden

Uferrenaturierung an der Aller zwischen Celle und Verden

Lageplan
Allerknie Westerohe
Bühnenfelder entwickeln

Maßstab: 1 : 250
bearbeitet: J. Kubitzki
gezeichnet: S. Schumier

aufgestellt: NABU Kreisverband Verden	Projekt-Nr.	Blatt-Nr.	Änd.-Nr.
erstellt: Celle, 02. März 2005	04023	3.1	0

Ingenieurgesellschaft Heidt & Peters mbH
Springengraben 38 c, 29223 Celle
Fon (0 51 41) 93 89-0
Fax (0 51 41) 93 89-88
Info@heidt-peters.de

alw
Arbeitsgruppe Land & Wasser
Am Amshof 18, 29355 Beedenböstel
Fon (0 51 45) 23 75
Fax (0 51 45) 28 95 54
Klaeren-adv@on-line.de