

### Legende

**Bestand**

- Wehranlagen/Querbauwerk
- Kilometrierung (Vermessung 2008)
- Nuthe, Stadtnuthe, Königsgraben (Vermessung 2008)

**Maßnahmen**

- Bau von Sohlgleite
- Bau von Stützschwelle
- Bepflanzung
- Fischaufstiegsanlage
- ✗ Kontrolle Sohlenstabilität
- Entwicklungsinitial einbringen
- Sedimente entfernen
- sonstige punktuelle Maßnahme
- Unratablagerungen entfernen
- Entfernen der Uferbefestigung
- Restriktionsstrecke
- anzuschließende Altarme
- Auskopplung Weidenutzung
- deutlich sichtbarer Randstreifen (mind. 20 m)

**B** Belassen  
**E** Entwickeln  
**G** Gestalten  
**R** Restriktionen

I.U. Linkes Ufer \*  
 r.U. Rechtes Ufer \*  
 \* in Fließrichtung


0 250 500 1.000 1.500 Meter

**Datengrundlagen:**

Nutzung von Daten (erhalten von LUA)  
 TK 25 (Stand 2002)  
 ATKIS DLM 25 (Stand 2005)

Nutzung von Daten (selbst erstellt/angepasst)

Wehranlagen (Stand 2009)  
 Nuthe, Stadtnuthe, Königsgraben (auf Basis von Vermessungen der VPT GmbH, Stand 2008)  
 Bau von Stützstellen (Stand 2009)  
 Erosionsgefahr (Stand 2009)  
 Entwicklungsinitial einbringen (Stand 2009)  
 Bepflanzung (Stand 2009)  
 Sedimente entfernen (Stand 2009)  
 Unratablagerungen unterbinden (Stand 2009)  
 Entfernen der Uferbefestigung (Stand 2009)  
 Restriktionskorridor (Stand 2009)

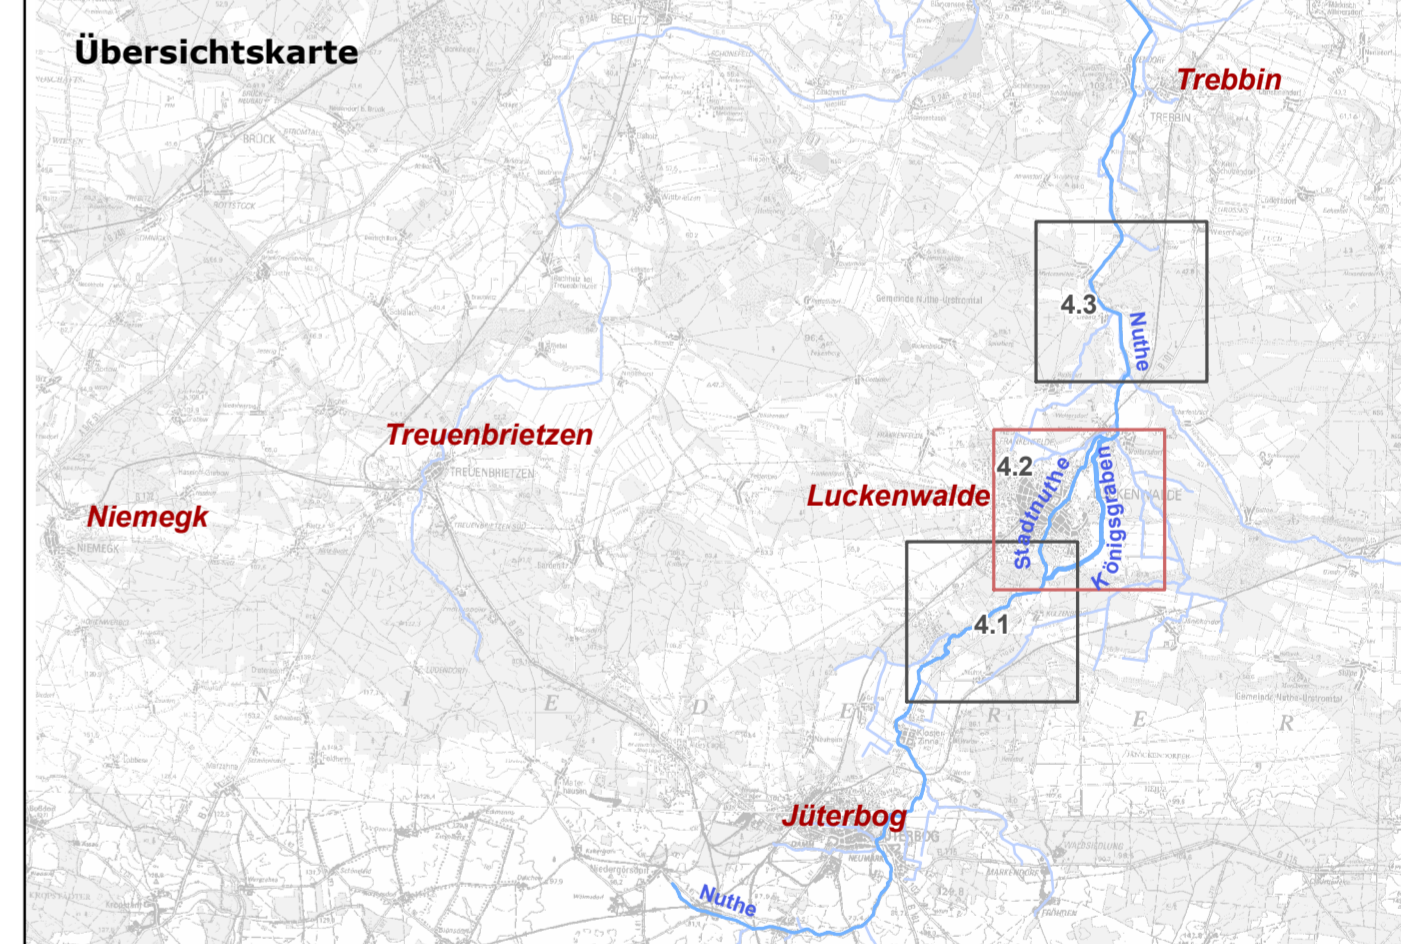

Vorhaben: **Konzeptionelle Vorplanung für Maßnahmen zur Zielerreichung für den ökologischen Zustand nach EU-WRRL in der Nuthe**

Auftraggeber: **MLUV Brandenburg mit fachlicher Betreuung durch das LUA**

Planinhalt: Planung, Teilgebiet 2	Karten-Nr.: Karte 4.2
Planart: Maßnahmenplanung	Maßstab: 1 : 10.000
Planverfasser: <b>DHI WASY</b> DHI-WASY GmbH Waltersdorfer Str. 105 12526 Berlin Germany Tel.: +49(0)30 67 99 99-9 Fax: +49(0)30 67 99 99-99	Datum Zeichen
In Zusammenarbeit mit: <b>Hyder VOIGT</b>	Bearbeitet Gezeichnet Geprüft
	30.11.09 30.11.09 30.11.09
	tko ihi jno
	Dateiname: Nuthe_Maßnahmen_4_2