


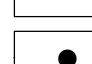
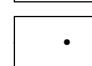





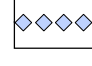
Legende

-  Geltungsbereich des Gewässerentwicklungskonzepts
-  Fließgewässer Wasserrahmenrichtlinie
-  Fließrichtung
-  Grenze Planungsabschnitte
-  Kilometrierung (Angabe in Kilometern)
-  Kilometrierung (Abstand je 200 m)

Maßnahmen zur Förderung der Gewässermorphologie

-  71_02 Totholz fest einbauen (vorrangig zur Erhöhung der Strömungs- und Substratdiversität)
-  79_10 fortgeschrittene Sohl- / Uferstrukturierung belassen / schützen
- 79_11 Ufervegetation erhalten / pflegen

Maßnahmen zur Laufveränderung


-  75_04 Anbindung eines Nebengewässers optimieren (z.B. durch Einengung des Hauptarms oder Hochwasserschwelle)

Maßnahmen zur Herstellung der ökologischen Durchgängigkeit

Bauwerksart

-  Schleuse

Maßnahmenart

-  69_05 Fischpass an Wehr / Schleuse oder anderem Querbauwerk anlegen (auch Wasserkraftanlage)

bearbeitet durch:

Landchaft
planen+bauen

Schlesische Str. 27
10997 Berlin
Telefon 030 - 610 77-0
Fax 030 - 610 77-99

**KOMPETENZ IN SACHEN
REGENWASSER,
INGENIEURGESELLSCHAFT
PROF. DR. SIEKER HNH**

Rennbahnallee 109 A
15366 Hoppegarten
Telefon 03342 - 3595-0
Fax 03342 - 3595-29

UOJ | umweltbüro essen

Rellinghauser Str. 334 f
45136 Essen
Telefon 0201 - 86 06 1-0
Fax 0201 - 86 06 1-29

ecoconcept+pictures


Gerda Weilerstr. 10
78100 Freiburg
Telefon 0781 - 462277
Fax 0157 - 74484091



LAND BRANDENBURG

Landesamt für
Umwelt, Gesundheit
und Verbraucherschutz
Brandenburg


Gewässerentwicklungskonzept Obere Havel 1a
Karte 7-1: Maßnahmen Fließgewässer
Blatt: 03 von 14

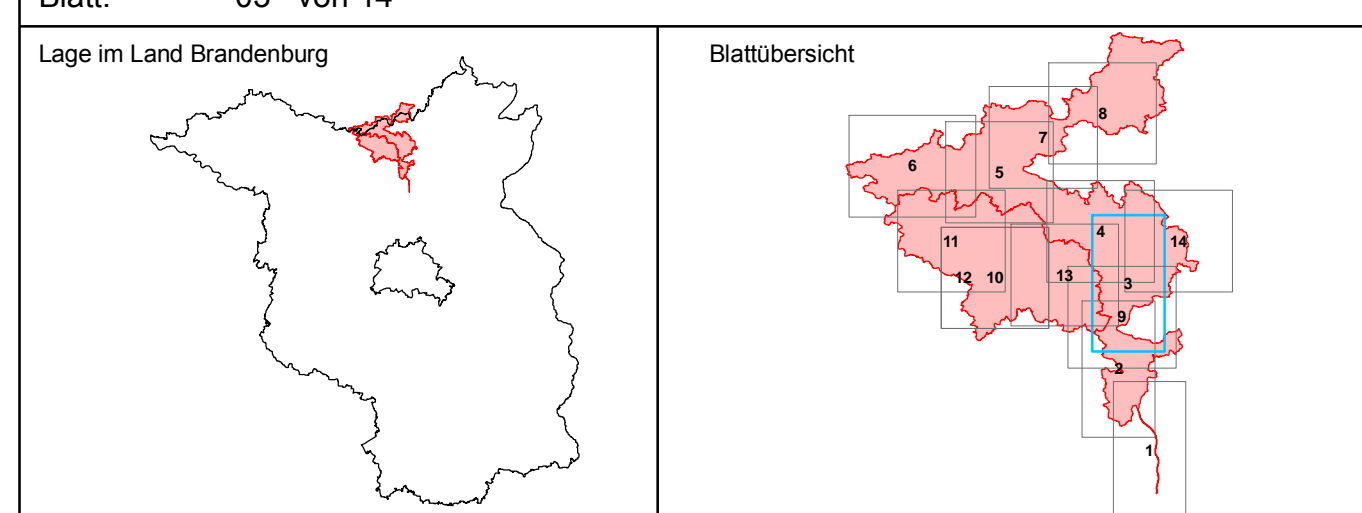

0 0,25 0,5 0,75 1
Kilometer

Maßstab: 1:15.000

Kartengrundlage: Digitale Daten der Landesvermessung und Geobasisinformation Brandenburg.
Nutzung mit Genehmigung Nr. GB-G 1999
Topographische Karte 1:50.000 Normalausgabe, Bezugsystem: ETRS 89



Auftraggeber: Landesamt für Umwelt, Gesundheit und Verbraucherschutz Brandenburg, Ref. RW5
Stand: 09/2015