

Klempnitz		KL_02	Gutes Ökologisches Potenzial des WK (HMWB validiert), Verbesserung der Gewässerstruktur		
FW-P_ID:		58926_P02	Verbesserung des Wasserhaushalts		
WK-Code:		DEBB58926_508			
MN-Nr.	DWA M610	EMNT_ID	von	bis	Bemerkungen/Begründung
KL_02M001		71_02	8.433	8.633	randlich das natürlicherweise anfallende Totholz belassen, ggfs. lenken und beobachten
KL_02M002		508	8.433	8.933	Pilotstudie: linksseitig Totholz fest einbauen zur Erhöhung der Tiefenvarianz und Erhöhung der Substratdiversität; Seiten- und Ufererosion verhindern
KL_02M003		73_01	8.483	8.983	Gewässer 1. Ordnung, mind. 10 m Breite

Sieggraben		SIEG_01	Gutes Ökologisches Potenzial des WK; kein natürliches Fließgewässer, als Be- und Entwässerungsgraben entwickeln (vgl. Bericht Kapitel 6.1.4)		
FW-P_ID:		5892672_P01	Verbesserung der Gewässerstruktur – in schon guten Abschnitten		
WK-Code:		DEBB5892672_1398	Verschlechterungsverbot Förderung der Beschattung Reduzierung von Nährstoffeinträgen		
MN-Nr.	EMNT_ID	EMNT_Text	DWA M610	Stat. von	Stat. bis
5892672_1398_M001	73_01	Gewässer 2. Ordnung, mind. 5 m Breite		0	7.617
5892672_1398_M002	79_01	Totholz im Gewässer belassen		1.800	7.614
5892672_1398_M003	71_02	hierfür partiell Gewässer aufweiten, Idee des WBV übernehmen		1.800	7.614
5892672_1398_M004	73_06	vereinzelt bestehenden Gehölzsaum linksseitig ergänzen	U8	1.800	7.614

- ### Legende
- Geltungsbereich des Gewässerentwicklungskonzepts
 - Fließgewässer Wasserrahmenrichtlinie
 - Fließrichtung
 - Grenze Planungsabschnitte
 - Landesgrenze Brandenburg - Sachsen-Anhalt
- ### Maßnahmengruppen
- 71_02 Totholz fest einbauen (vorrangig zur Erhöhung der Strömungs- und Substratdiversität)
 - 73_06 standortheimischen Gehölzsaum ergänzen (z.B. durch zweite Reihe)
 - 79_01 Gewässerunterhaltungsplan des GUV anpassen / optimieren
 - 73_01 Gewässerrandstreifen ausweisen (Festlegung durch die Wasserbehörde)
- ### Vertiefende Untersuchungen
- 508 Konzeptionelle Maßnahme - Vertiefende Untersuchungen und Kontrollen

bearbeitet durch:

Landschaft planen+bauen

Schlesische Str. 27
10997 Berlin
Telefon 030 - 610 77-0
Fax 030 - 610 77-99

Rennbahnallee 109 A
15366 Hoppegarten
Telefon 03342 - 3595-0
Fax 03342 - 3595 29

Umweltbüro essen



Rellinghauser Str. 334 1
45138 Essen
Telefon 0201 - 86 06 1-0
Fax 0201 - 86 06 1-29

ecoconcept+visuell

Gerdts Wellerstr. 10
79190 Freiburg
Telefon 0761 - 46227
Fax 0157 - 74484091



Gewässerentwicklungskonzept Dosse-Jäglitz
Karte 7-1: Maßnahmen und Prioritäten
Blatt: 07

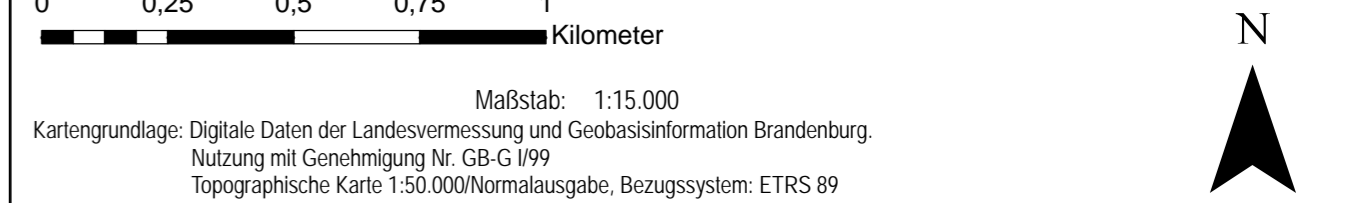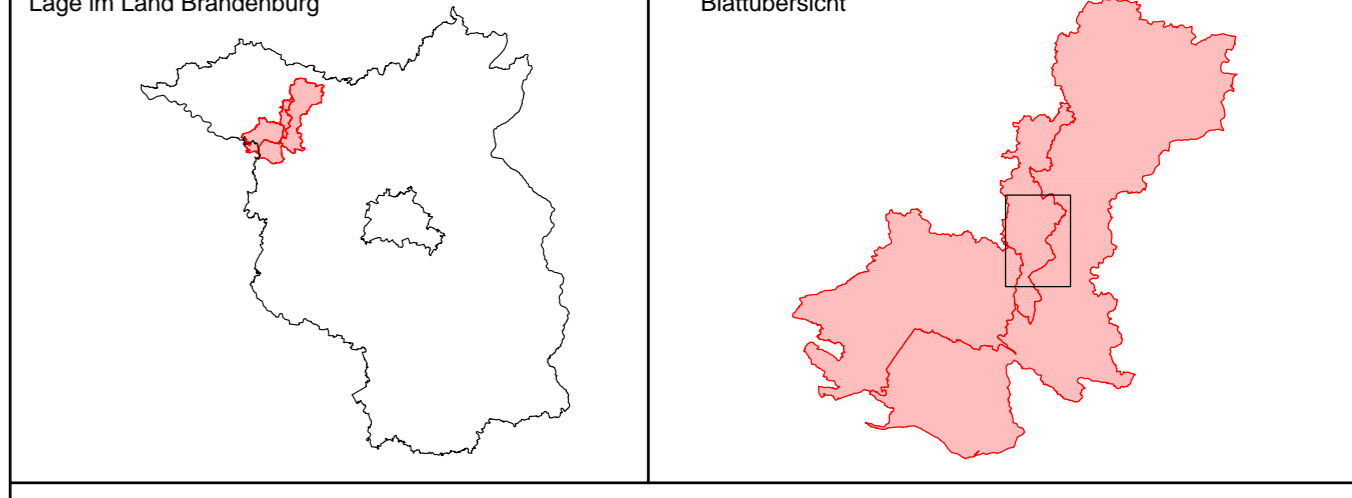

Maßstab: 1:15.000
Kartengrundlage: Digitale Daten der Landesvermessung und Geobasisinformation Brandenburg.
Nutzung mit Genehmigung Nr. GB-G 199
Topographische Karte 1:50.000/Normalausgabe, Bezugssystem: ETRS 89

Auftraggeber: Landesamt für Umwelt, Gesundheit und Verbraucherschutz Brandenburg, Ref. RW5
Stand: 01/2015