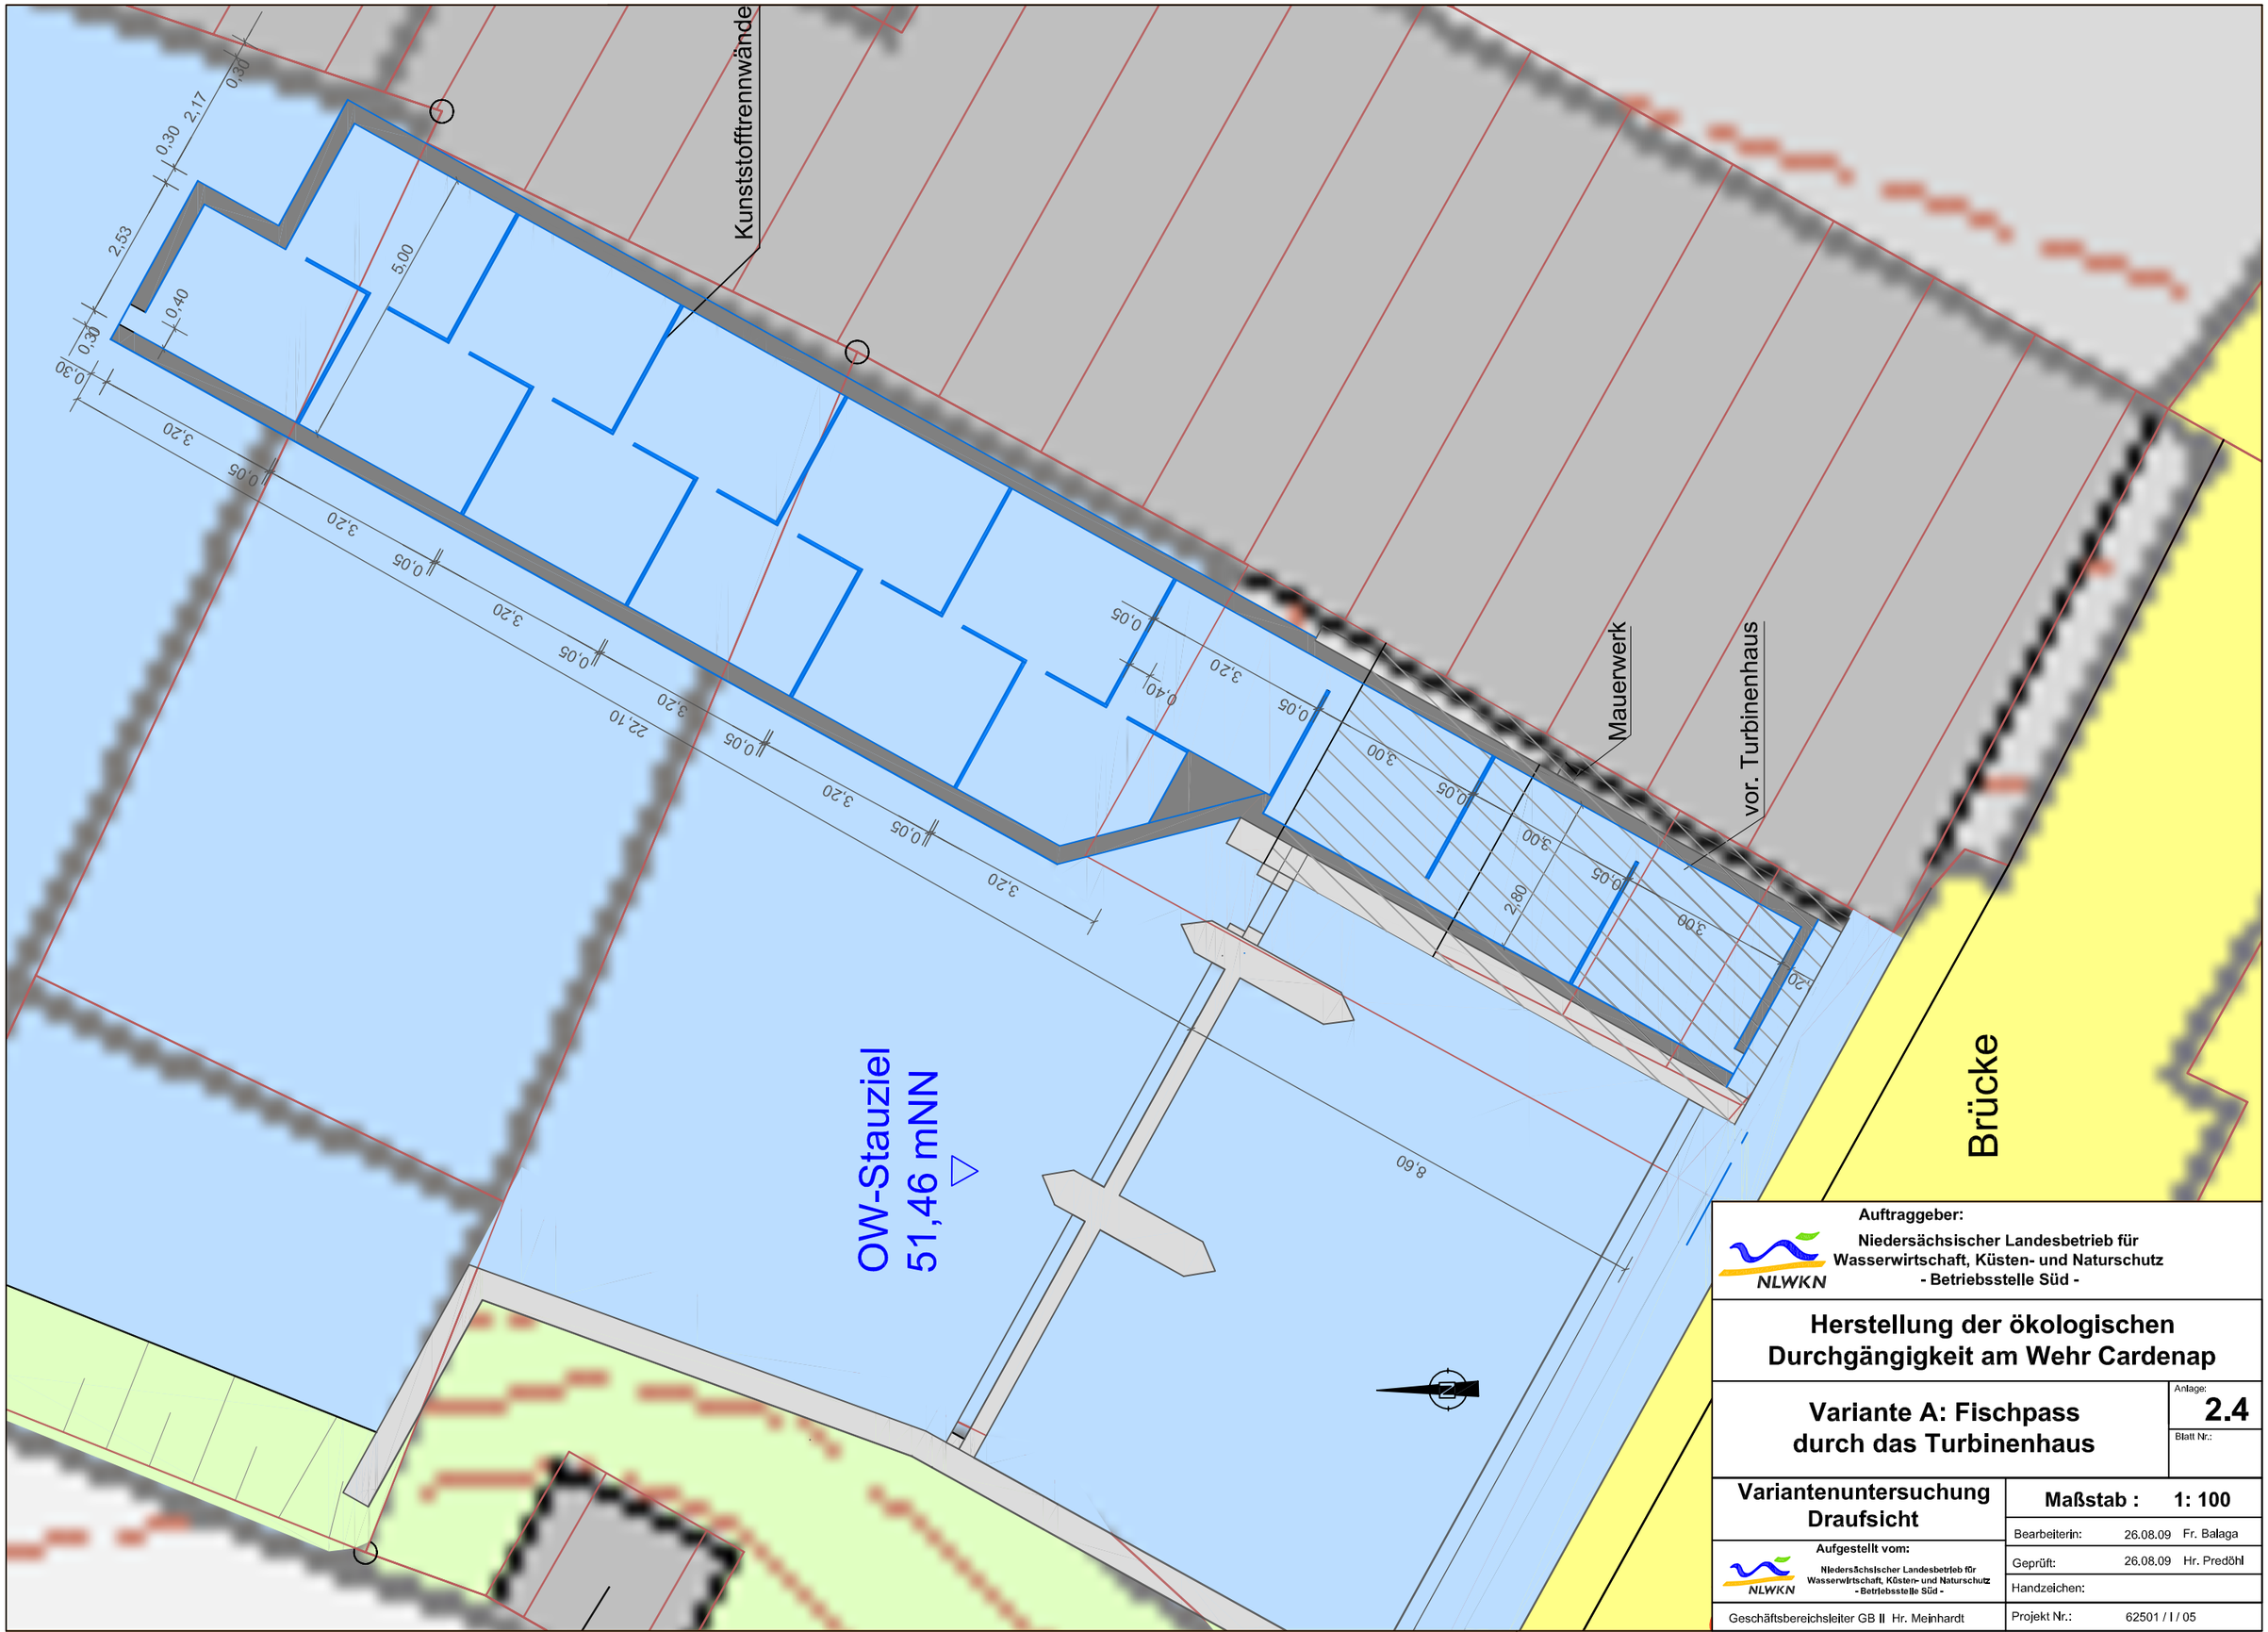

Auftraggeber:

Niedersächsischer Landesbetrieb für Wasserwirtschaft, Küsten- und Naturschutz
- Betriebsstelle Süd -

Herstellung der ökologischen Durchgängigkeit am Wehr Cardenap

Variante A: Fischpass durch das Turbinenhaus

Anlage: **2.4**

Blatt Nr.:

Variantenuntersuchung Draufsicht

Maßstab : 1: 100

Bearbeiterin:	26.08.09	Fr. Balaga
Geprüft:	26.08.09	Hr. Predöhl
Handzeichen:		
Projekt Nr.:	62501 / I / 05	

Aufgestellt vom:

Niedersächsischer Landesbetrieb für Wasserwirtschaft, Küsten- und Naturschutz
- Betriebsstelle Süd -

Geschäftsbereichsleiter GB II Hr. Meinhardt