


Plan-Zustand Q30

Alte Ise, ohne Durchlassbauwerk D02, mit Sohlvertiefung

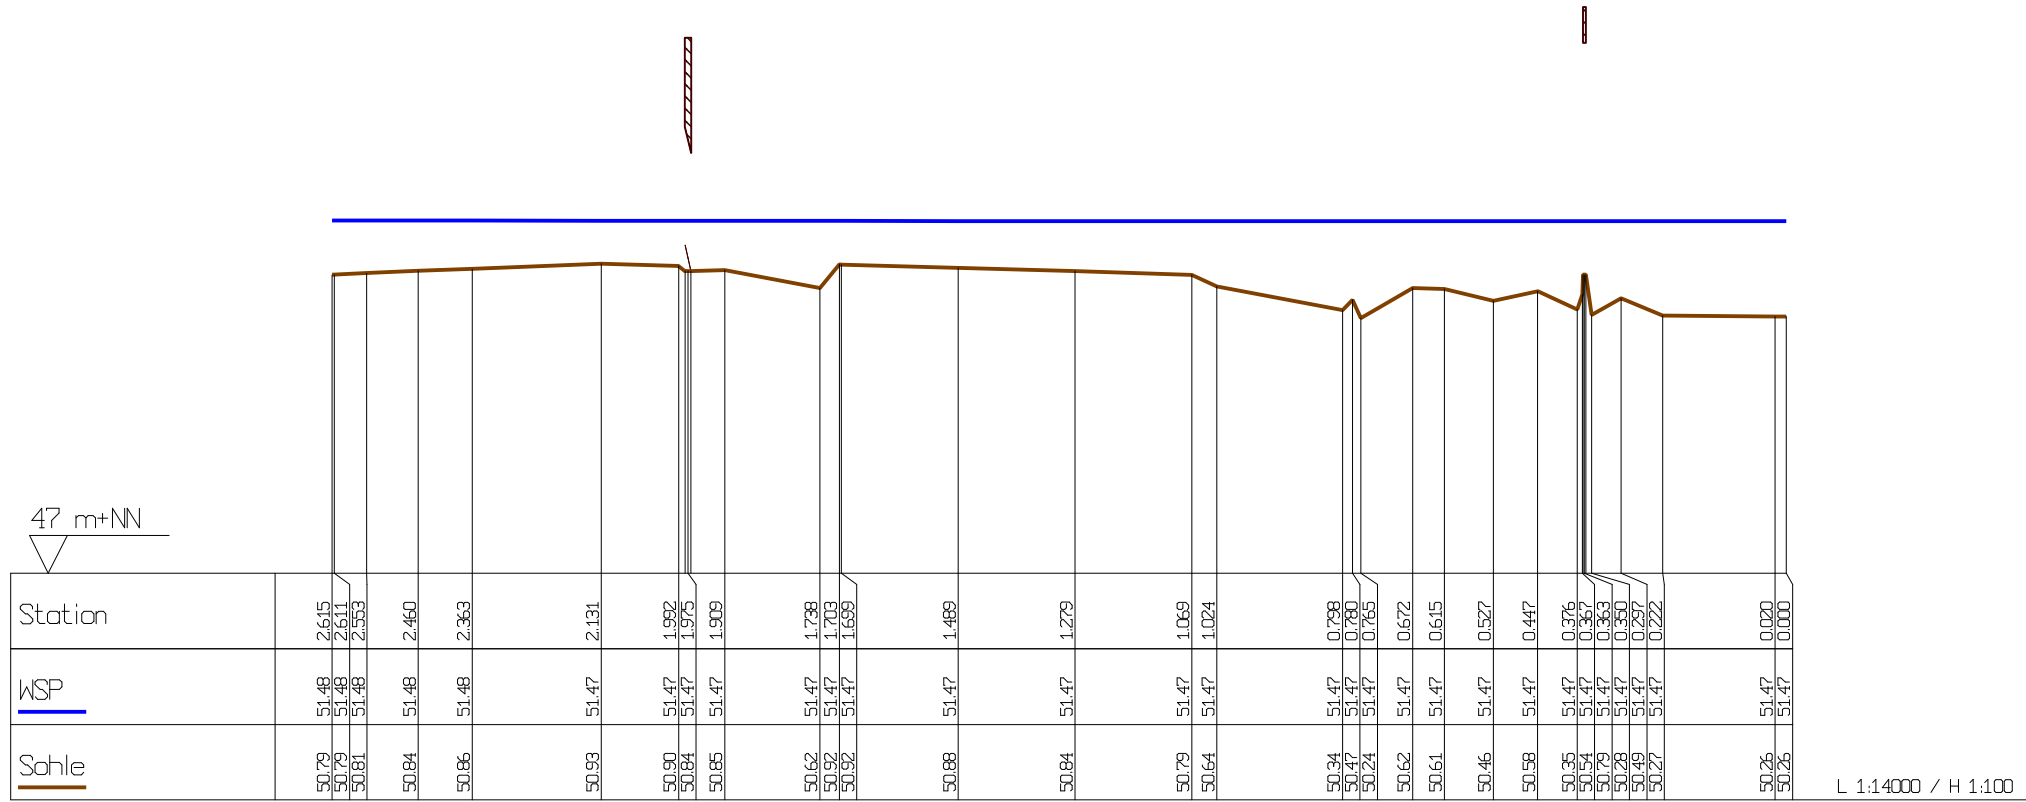

L 1:14000 / H 1:100

Anlage 4.2.2