


Vgl. Ist-Zustand / Plan-Zustand QbAlteISe

Alte Ise

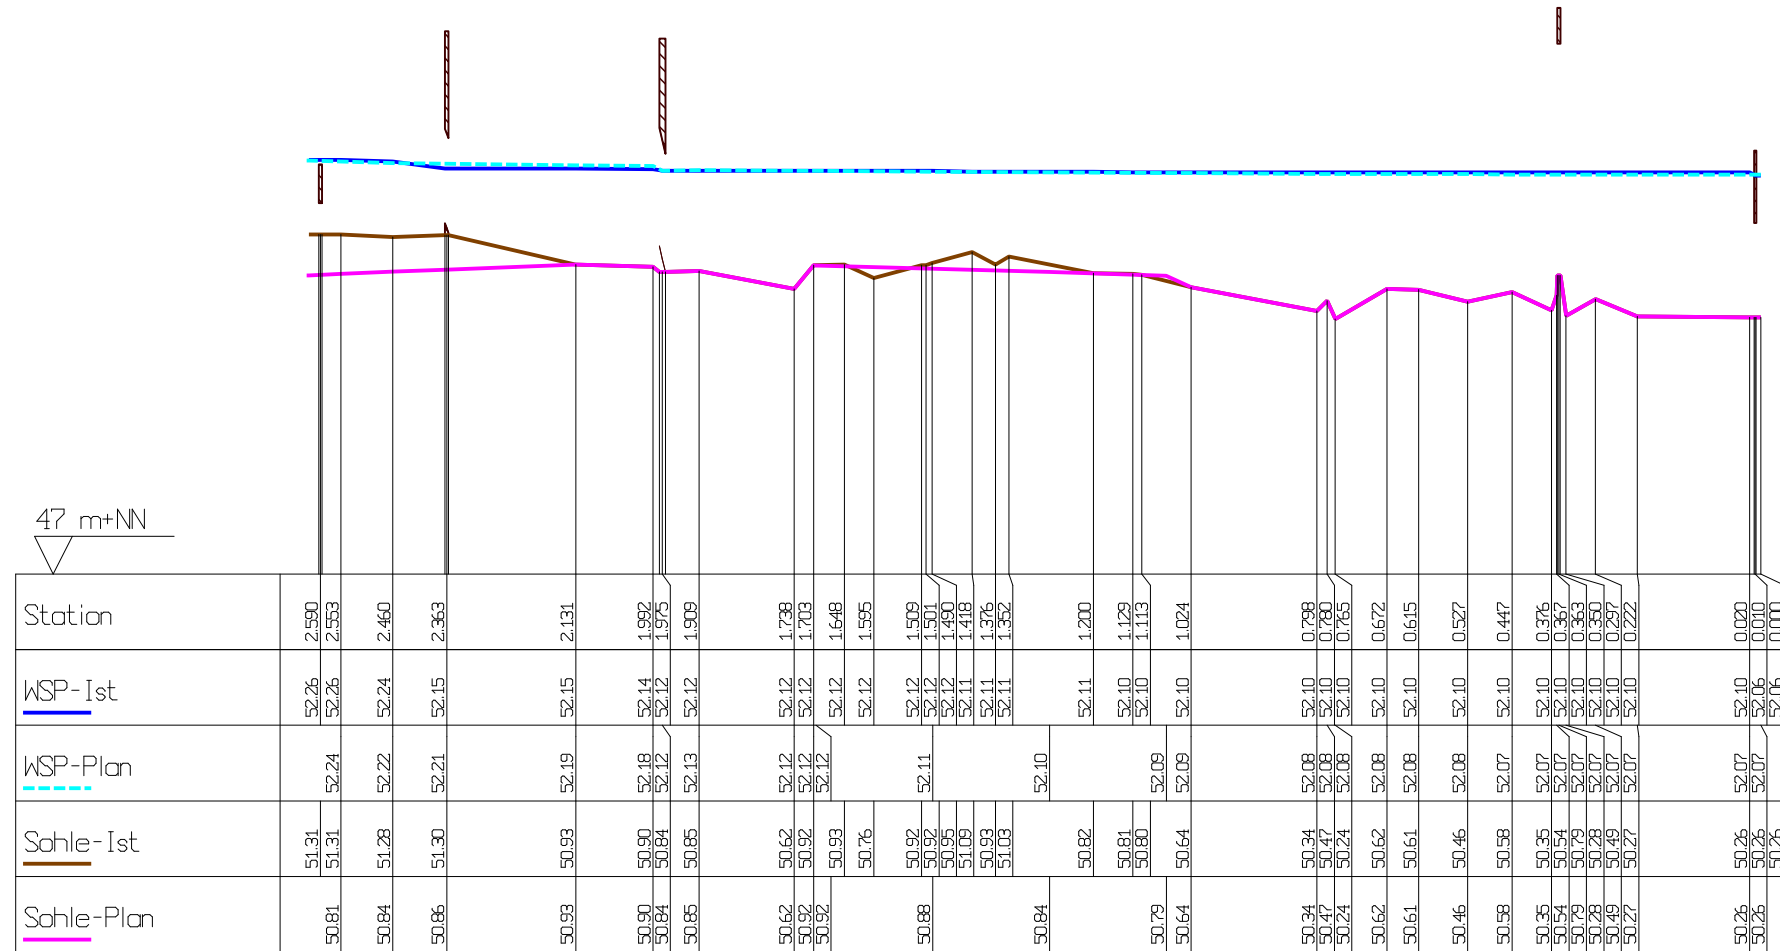

L 1:14000 / H 1:100

Anlage 4.3.3