



Weide




Rotdorn




Hasel



Rotdorn

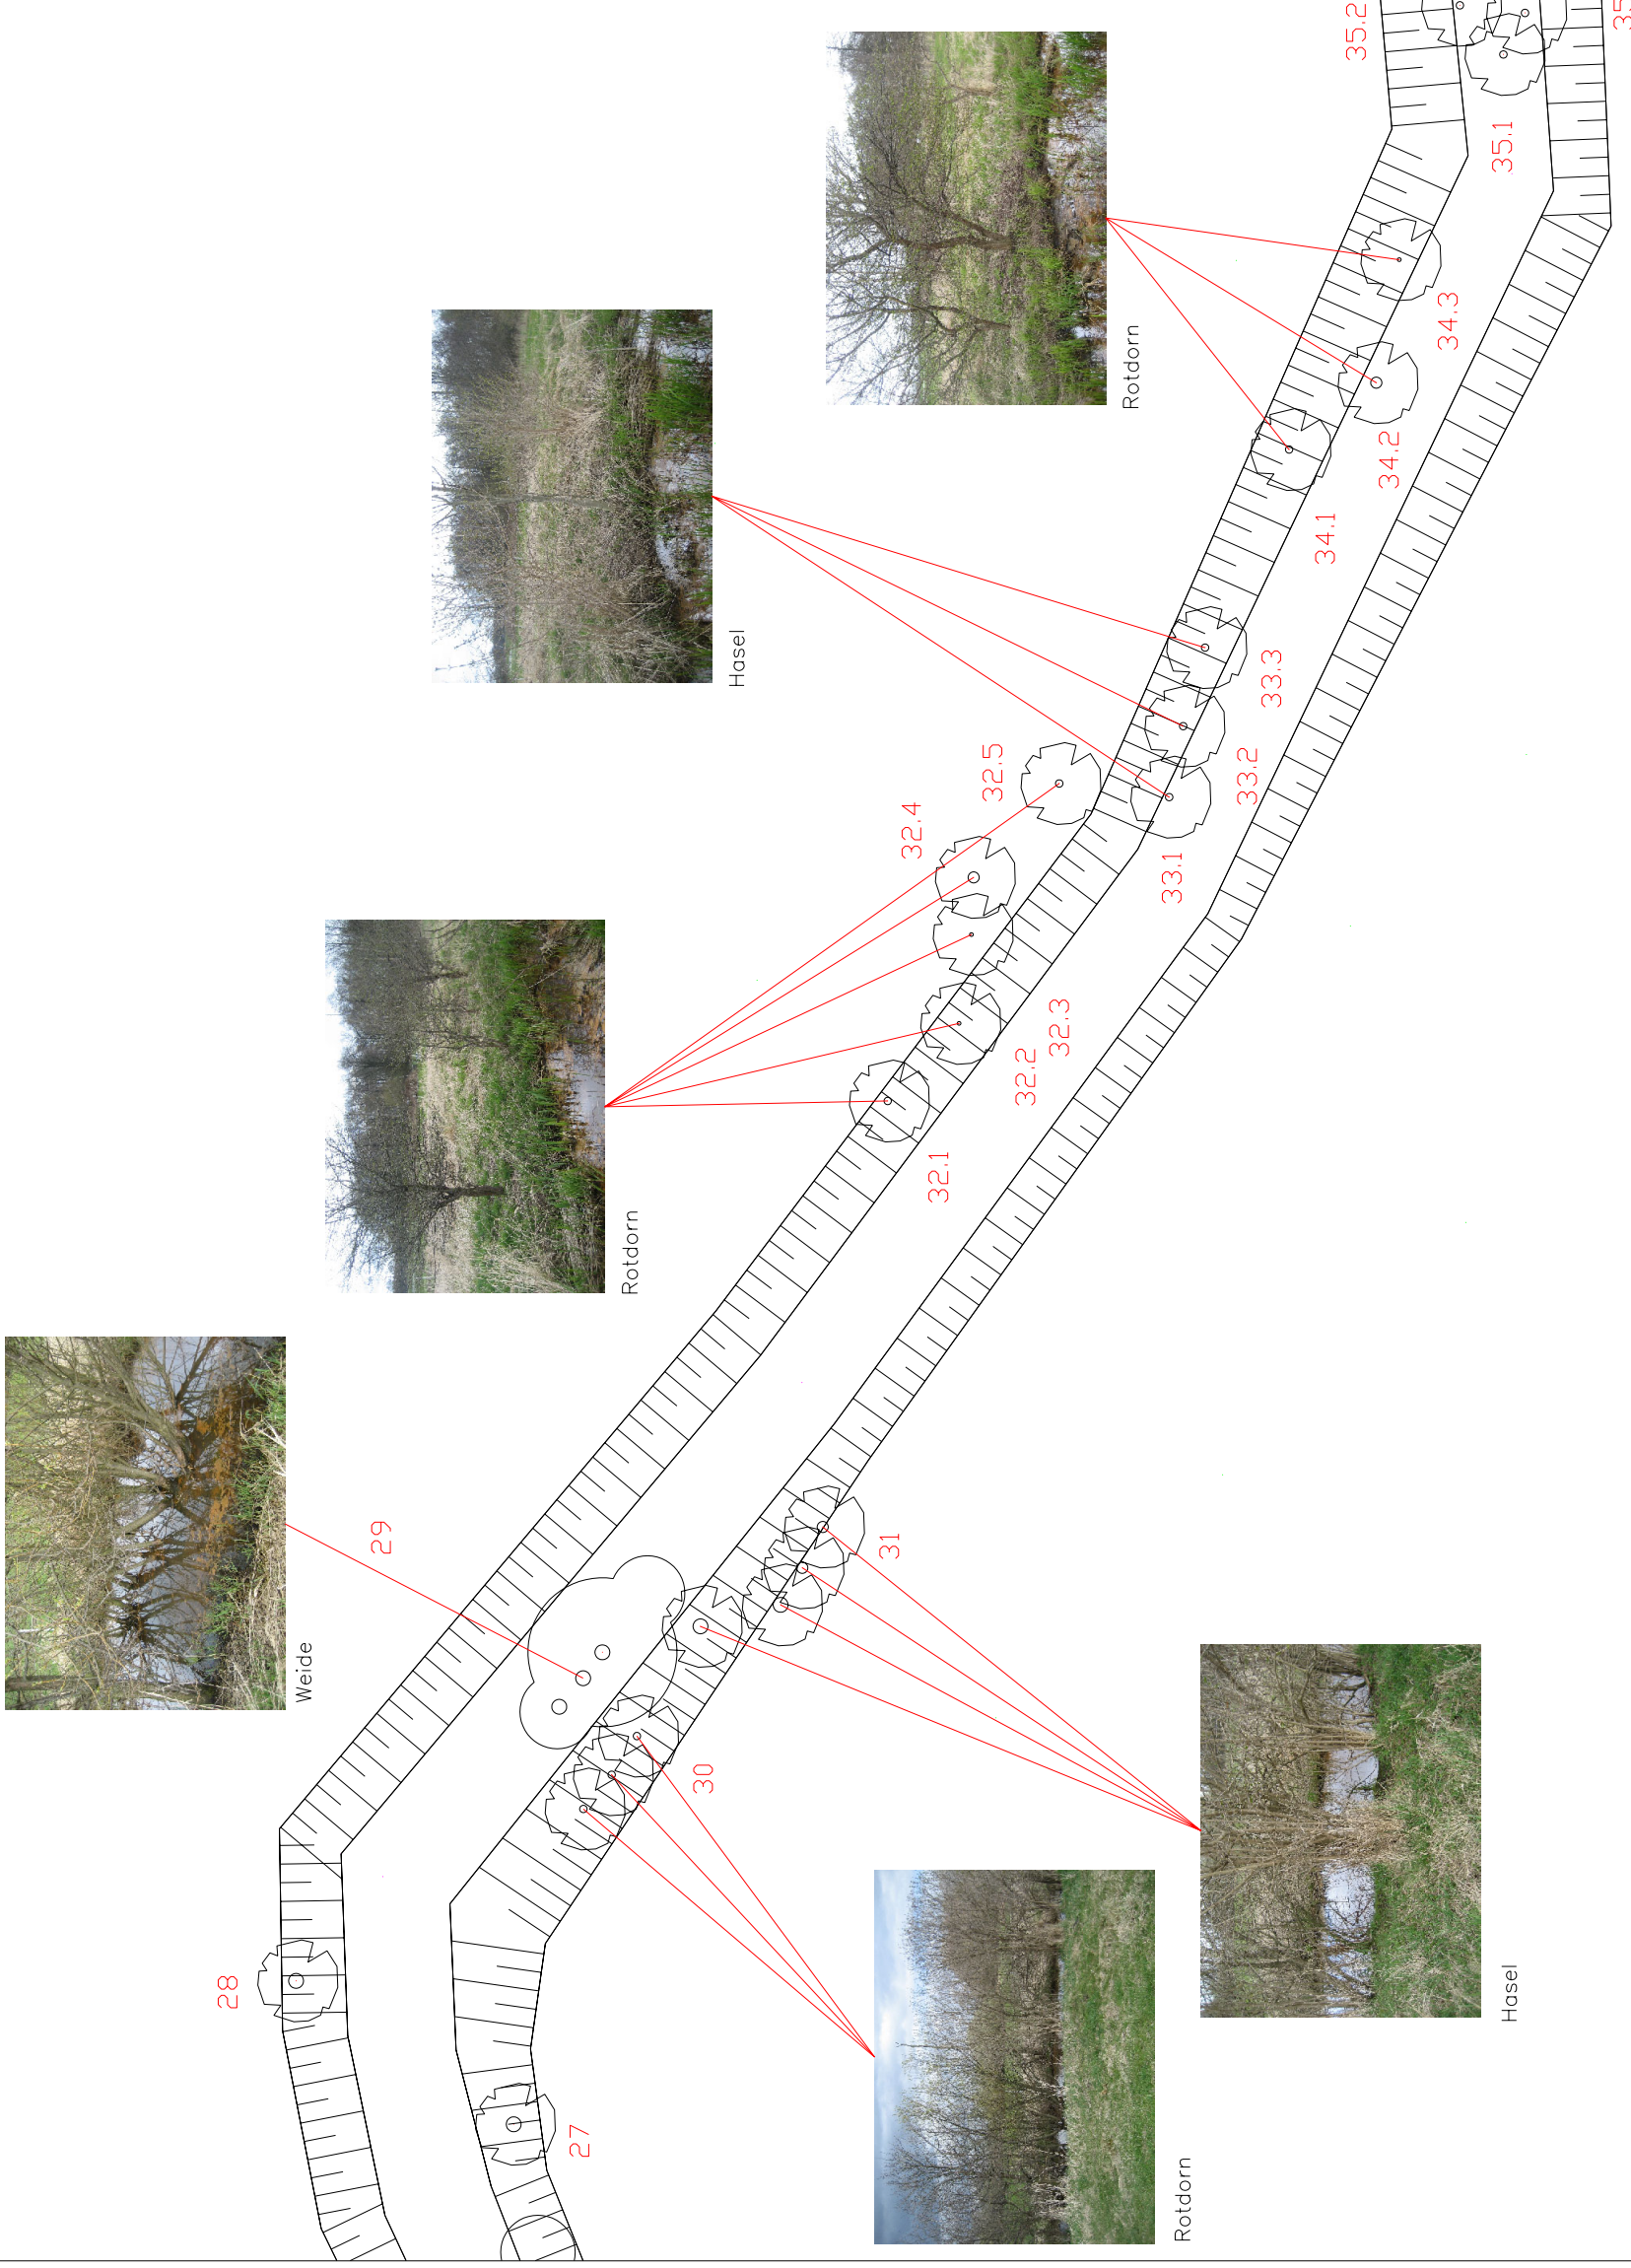

Blattschnitte

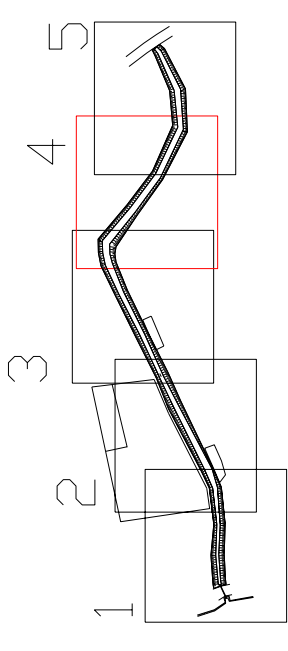


Anlage 5.1.4

Gebietskooperation 14 Aller / Quelle
 vertreten durch:
 Niedersächsischer Landesbetrieb für Wasserwirtschaft,
 Küsten- und Naturschutz
 Betriebsstelle Süd
 Rudolf-Steiner-Weg 5 * 38120 Braunschweig

Wiederherstellung der Durchgängigkeit in der Alten Ise

Lageplan
 Gehölz im Oberlauf
 Blattschnitt 4

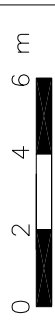

L+N Ingenieurgesellschaft
 Ernst-Grote-Str. 13 * 30916 Isernhagen
 Tel. 0511 / 22 864 72 * Fax: 0511 / 22 864 73
 info@L-und-N.de * www.L-und-N.de