


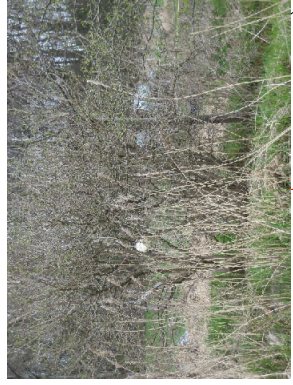

Erle



Weide




Weide und Rotdorn




Weide




Weide

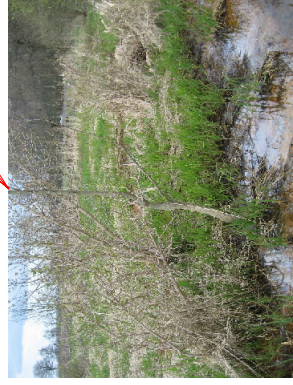


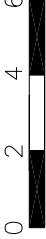
Hasel

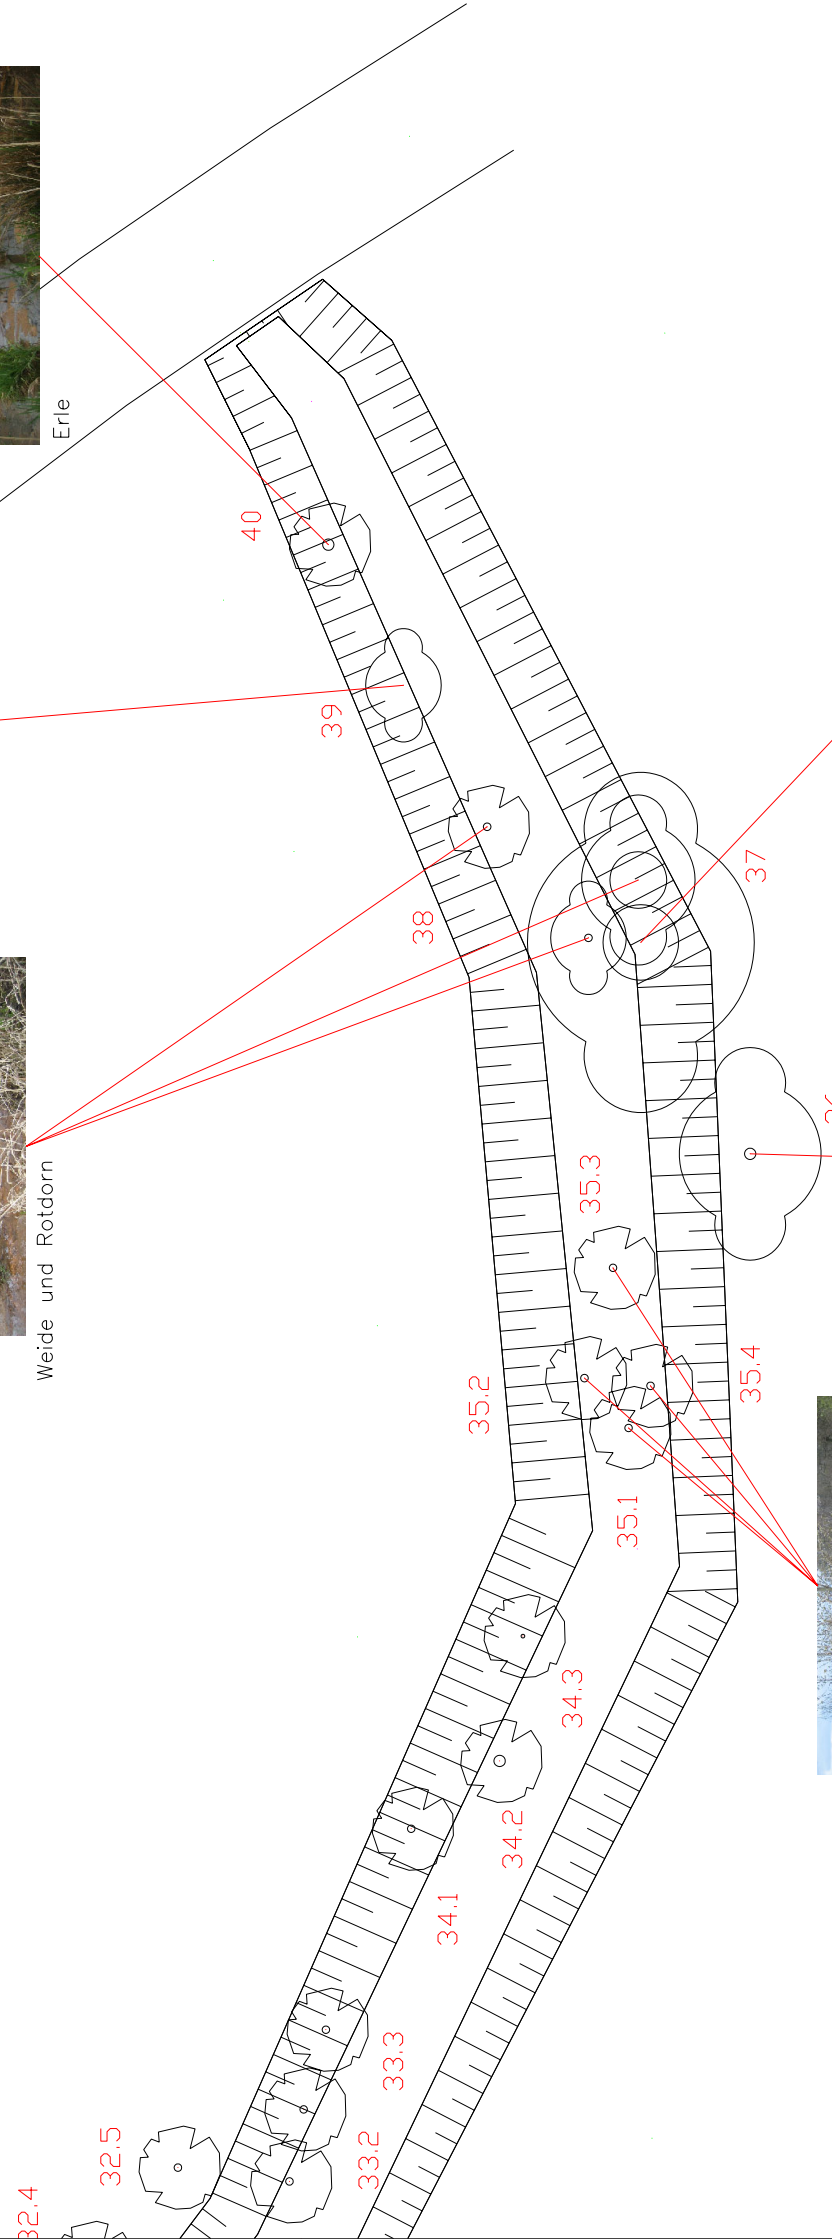

### Blattschnitte

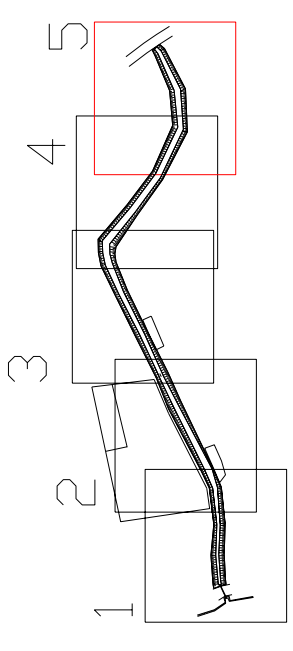

### Anlage 5.1.5

<p>Gebietskooperation 14 Aller / Quelle</p> <p>vertreten durch:           Niedersächsischer Landesbetrieb für Wasserwirtschaft, Küsten- und Naturschutz          Betriebsstelle Süd          Rudolf-Steiner-Weg 5 * 38120 Braunschweig</p>	
<p>Wiederherstellung der Durchgängigkeit in der Alten Ise</p>	
<p>Lageplan          Gehölz im Oberlauf          Blattschnitt 5</p>	<p>0 2 4 6 m</p> 
<p>L+N ingenieurgesellschaft          Ernst-Grote-Str. 13 * 30916 Isernhagen          Tel. 0511 / 22 864 72 * Fax: 0511 / 22 864 73          info@L-und-N.de * www.L-und-N.de</p>	