


- Legende:**
- Landesgrenze Berlin - Brandenburg
  - Stadtgrenze Panketal - Bernau bei Berlin
  - Bauwerk
  - Schutzgebiete (Naturschutzgebiet bzw. Naturpark)
  - sandgeprägter Tiefenbach (Typ 14)
  - organisch geprägter Sandbach (Typ 11)
  - künstliches Gewässer
  - Maßnahmkategorie Belassen (B)
  - Maßnahmkategorie Entweichen (E)
  - Maßnahmkategorie Gestalten (G)
  - ökologische Konflikte
  - landwirtschaftliche Konflikte
  - hydrologische Konflikte
  - touristische Konflikte
  - Eigentumskonflikte
  - Nutzungskonflikte
  - Konflikte mit vorliegenden Planungen

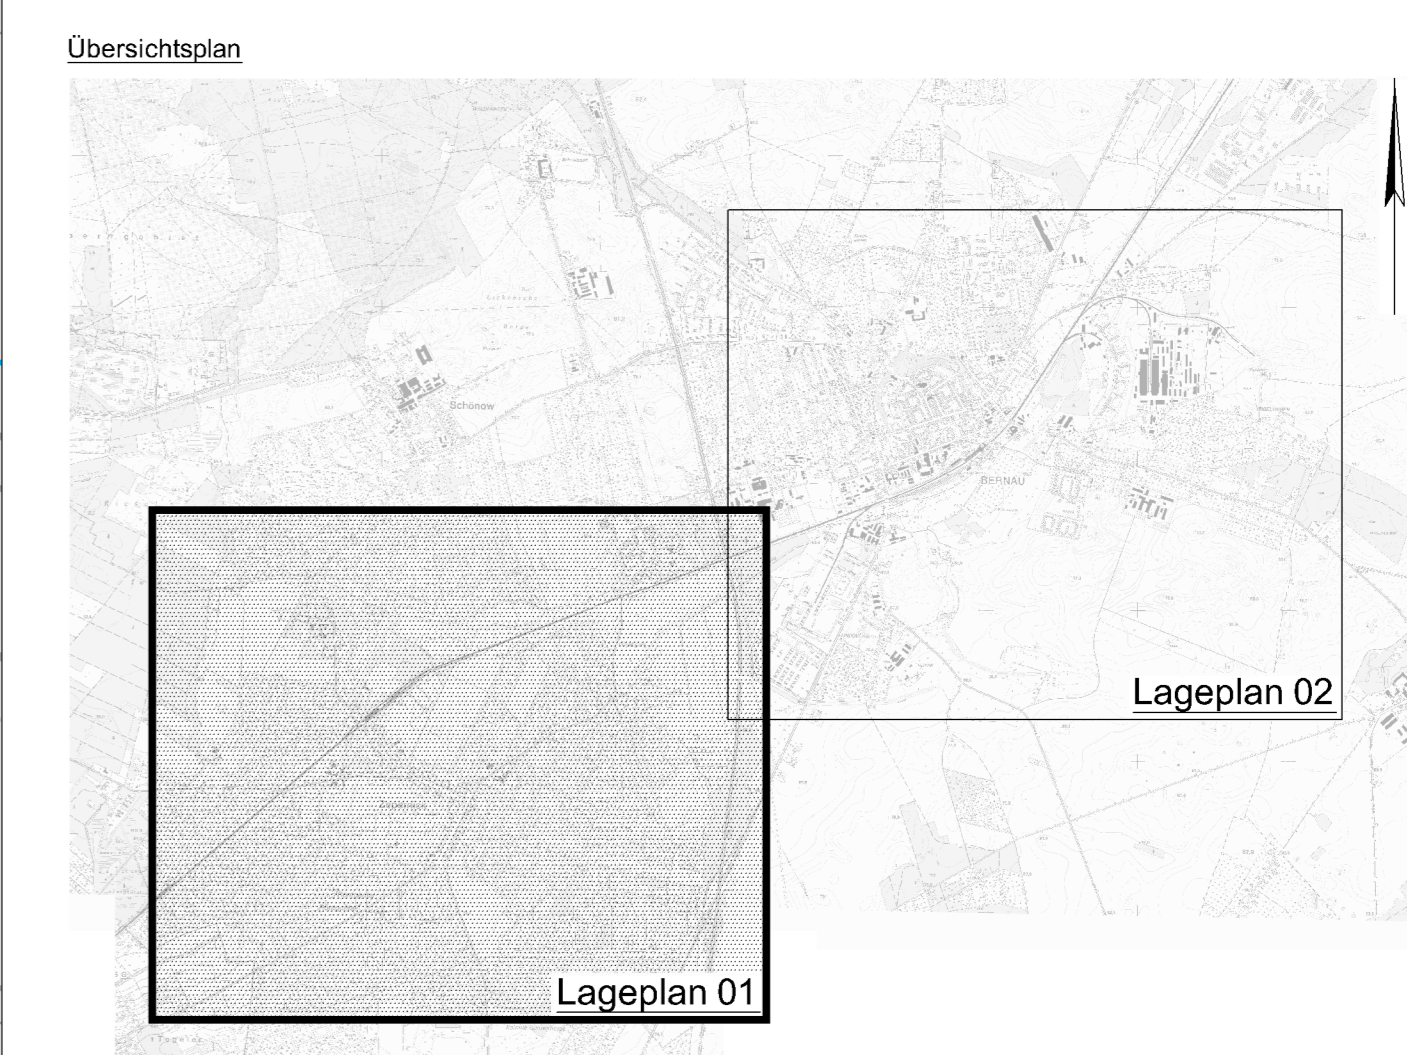

TK 10, Stand 03/03, Nutzung mit Genehmigung des LGB Brandenburg, GB-G 05/92

Höhenbezug: DHHN 92 ETRS 89

Nr.	Bemerkung	Datum	Name

Auftraggeber: Ministerium für ländliche Entwicklung, Umwelt und Verbraucherschutz des Landes Brandenburg, Abteilung 6  
 Postfach 601150, 14411 Potsdam

Baumaßnahme: **Gewässerentwicklungskonzept Panketal**  
 (Konzeptuelle Vorplanung für Maßnahmen zur Erreichung der Ziele für einen guten ökologischen Zustand nach EU-WRL) für die Plan der Entwicklungsziele, Maßnahmen und Konflikte PA 17 bis 25, DR 01 bis 06, DGS 01, MG 01

Bestand	Datum	Name
Vorplanung	05.01.2009	Riedel
Entwurf	06.01.2009	Steinmann
Genehmigung	08.01.2009	Wels
Ausführung	09.01.2009	gez. Blüher

3207 GEB Panketal  
 2. Vorplanung/Panketal  
 Entwurfung 12.01.2009  
 01 - 02 Zus. Maßnahmen Konflikt/02

Gezeichnet: 1:500  
 Maßstab: 1:500  
 Blatt-Nr.: 3207\_01