


- Legende:**
- Landesgrenze Berlin - Brandenburg
 - Stadtsgränze Panketal - Bernau bei Berlin
 - Bauwerk
 - Schutzgebiete (Naturschutzgebiet bzw. Naturpark)
 - sandgeprägter Tieflandbach (Typ 14)
 - organisch geprägter Sandbach (Typ 11)
 - Künstliches Gewässer
 - Maßnahmekategorie Belassen (B)
 - Maßnahmekategorie Entwickeln (E)
 - Maßnahmekategorie Gestalten (G)
 - ökologische Konflikte
 - landwirtschaftliche Konflikte
 - hydrologische Konflikte
 - touristische Konflikte
 - Eigentumskonflikte
 - Nutzungskonflikte
 - Konflikte mit vorliegenden Planungen

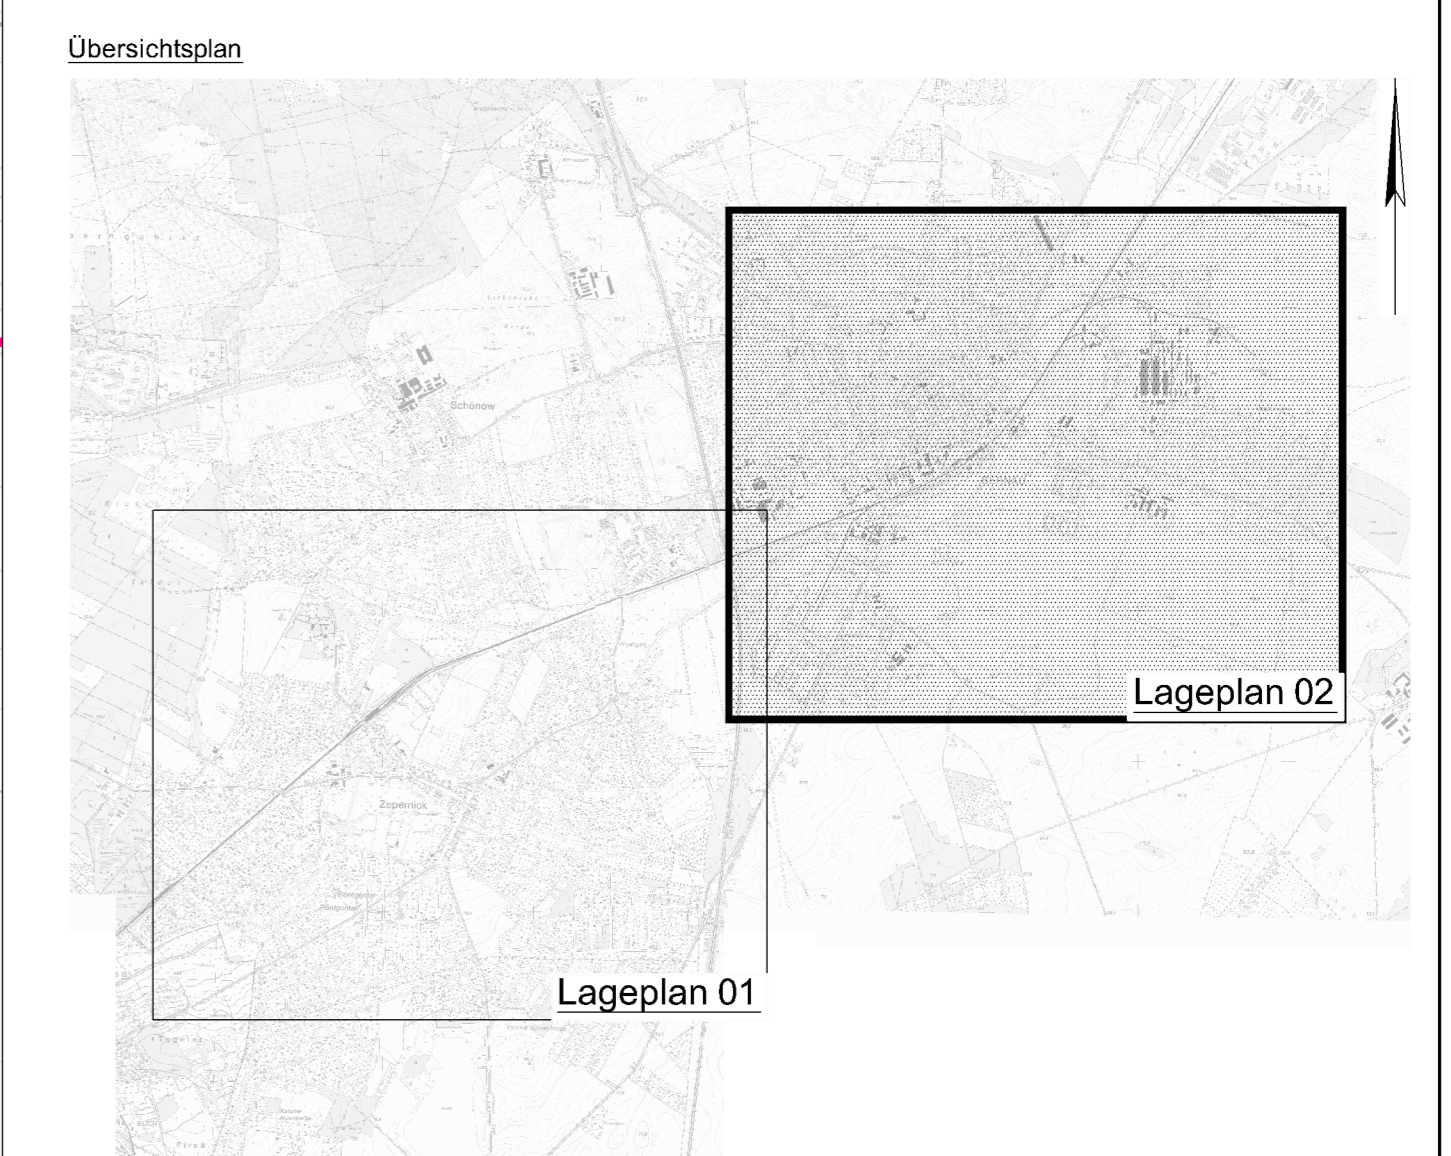


TK 10, Stand 03/03, Nutzung mit Genehmigung des LGB Brandenburg, GB-G 05/92

Höhenbezug: DHHN 92 ETRS 89

Nr.	Bemerkung	Datum	Name

Auftraggeber:

Ministerium für ländliche Entwicklung,
Umwelt und Verbraucherschutz
des Landes Brandenburg, Abteilung 6
Postfach 601150
14411 Potsdam



Baumaßnahme:

Gewässerentwicklungskonzept
(Konzeptionelle Vorplanung für Maßnahmen zur Erreichung der Ziele für den guten ökologischen Zustand nach EU-WRR) für die
Panke

Plan der Entwicklungsziele, Maßnahmen und Konflikte
PA 25 bis 31

Planungsphase	Bestand	Datum	Name
Planungsphase:	Vorplanung	05.01.2009	Riedel
	Entwurf	Gezeichnet: 06.01.2009	Steinmann
	Genehmigung	Vorprüfung: 08.01.2009	Wels
	Ausführung	Geprüft: 09.01.2009	gez. Blüher

© 2007 GEB Panketal
2. Vorplanung/Punktentwurf 12.01.2009
01-02 Ziele Maßnahmen Konflikte (wg)
Skizzen Nr.:
Maßstab: 1:5000
Blatt-Nr.: 307-02