


Regelprofil 3
Panke Stat. 0,6+90

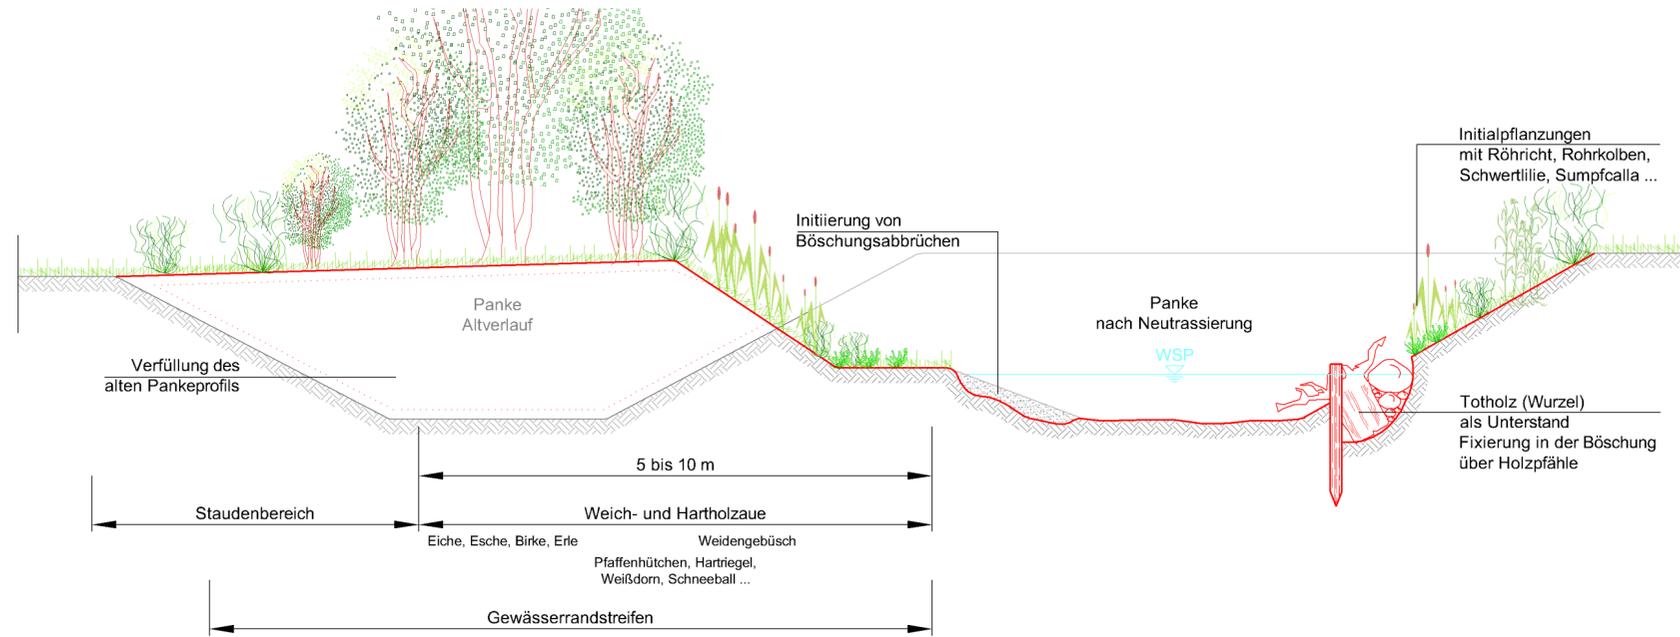

gültig für: PA 18 G_{1&2}, PA 19 G_{1&3}, PA 20 G_{1&4}, PA 21 G_{1&3}, PA 22 G_{2&3}, PA 23 G_{1&5}, PA 24 G_{2&3}, PA 25 G_{2&3}, PA 26 G_{2&3}, PA 27 G_{2&3}, PA 28 G_{2&3}, DR 01 G_{2&3}, DR 03 G_{2&3}, DGS 01 G_{5&7}, MG 01 G_{1&6}

Höhenbezug: DHHN 92

ETRS 89

Nr.	Bemerkung	Datum	Name

Draufsicht



Auftraggeber:



Ministerium für ländliche Entwicklung,
Umwelt und Verbraucherschutz
des Landes Brandenburg, Abteilung 6

Postfach 601150
14411 Potsdam



Baumaßnahme:

Gewässerentwicklungskonzept

(Konzeptionelle Vorplanung für Maßnahmen zur Erreichung der Ziele für den guten ökologischen Zustand nach EU-WRRL) für die

Panke

Regelprofil - Typ 14
mäandrierende Neutrassierung und Strömunglenkung mit Totholz

Planungsphase:	Bestand	Datum	Name	3207 GEK Panke\ 2. Vorplanung/Planteil\ Endfassung 12.01.2009 01 - 15 Regelprofile.dwg
	Vorplanung	Bearbeitet:	05.01.2009	
Entwurf	Gezeichnet:	06.01.2009	Steinmann	
Genehmigung	Vorprüfung:	08.01.2009	Wels	
Ausführung	Geprüft:	09.01.2009	gez. Blüher	
Gewässer-Nr.:				Maßstab: 1 : 50 Blatt-Nr.: 3207 - RP 03
Maßstab:				
Blatt-Nr.:				