



Regelprofil 6
Panke Stat. 1,0+40

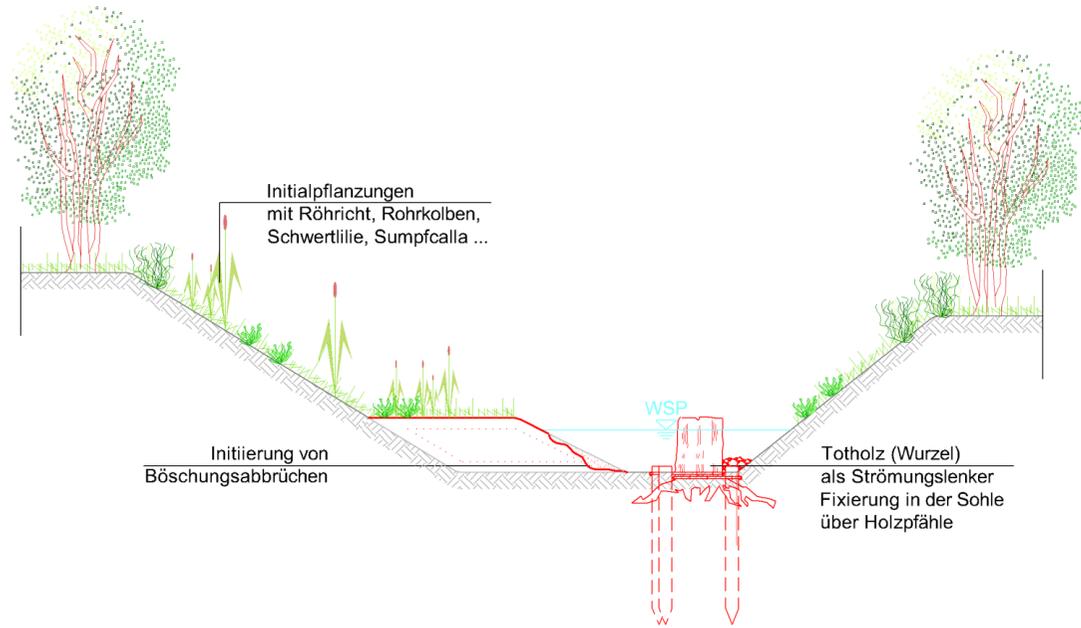

gültig für: PA 19 G₃, PA 21 G₃, PA 24 G₂, PA 25 G₁, PA 28 G₂, PA 29 G₂, DR 01 G₂, DR 03 G₂, DR 04 G₂, DGS 01 G₇

Höhenbezug: DHHN 92 ETRS 89

Draufsicht

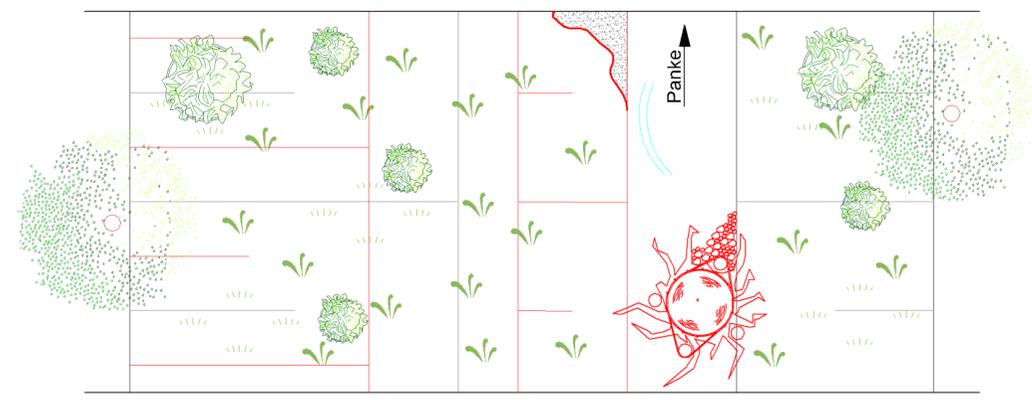

| Nr. | Bemerkung | Datum | Name |
|-----|-----------|-------|------|
| | | | |
| | | | |
| | | | |
| | | | |

Auftraggeber:

LAND BRANDENBURG
 Ministerium für ländliche Entwicklung,
 Umwelt und Verbraucherschutz
 des Landes Brandenburg, Abteilung 6
 Postfach 601150
 14411 Potsdam



Baumaßnahme:
Gewässerentwicklungskonzept
 (Konzeptionelle Vorplanung für Maßnahmen zur Erreichung der Ziele für den guten ökologischen Zustand nach EU-WRRL) für die
Panke
 Regelprofil - Typ 14
 Strömunglenkung mit Totholz

| Planungsphase: | Bestand | | Datum | Name | 3207 GEK Panke\ 2. Vorplanung\Planteil\ Endfassung 12.01.2009 01 - 15 Regelprofile.dwg |
|----------------|--------------------------|-------------------------------------|-------------|-------------|---|
| | Vorplanung | <input checked="" type="checkbox"/> | Bearbeitet: | 05.01.2009 | |
| Entwurf | <input type="checkbox"/> | Gezeichnet: | 06.01.2009 | Steinmann | |
| Genehmigung | <input type="checkbox"/> | Vorprüfung: | 08.01.2009 | Wels | |
| Ausführung | <input type="checkbox"/> | Geprüft: | 09.01.2009 | gez. Blüher | |
| | | | | | Gewässer-Nr.: |
| | | | | | Maßstab: 1 : 50 |
| | | | | | Blatt-Nr.: 3207 - RP 06 |