



Regelprofil 14
Panke Stat. 0,0+50,00

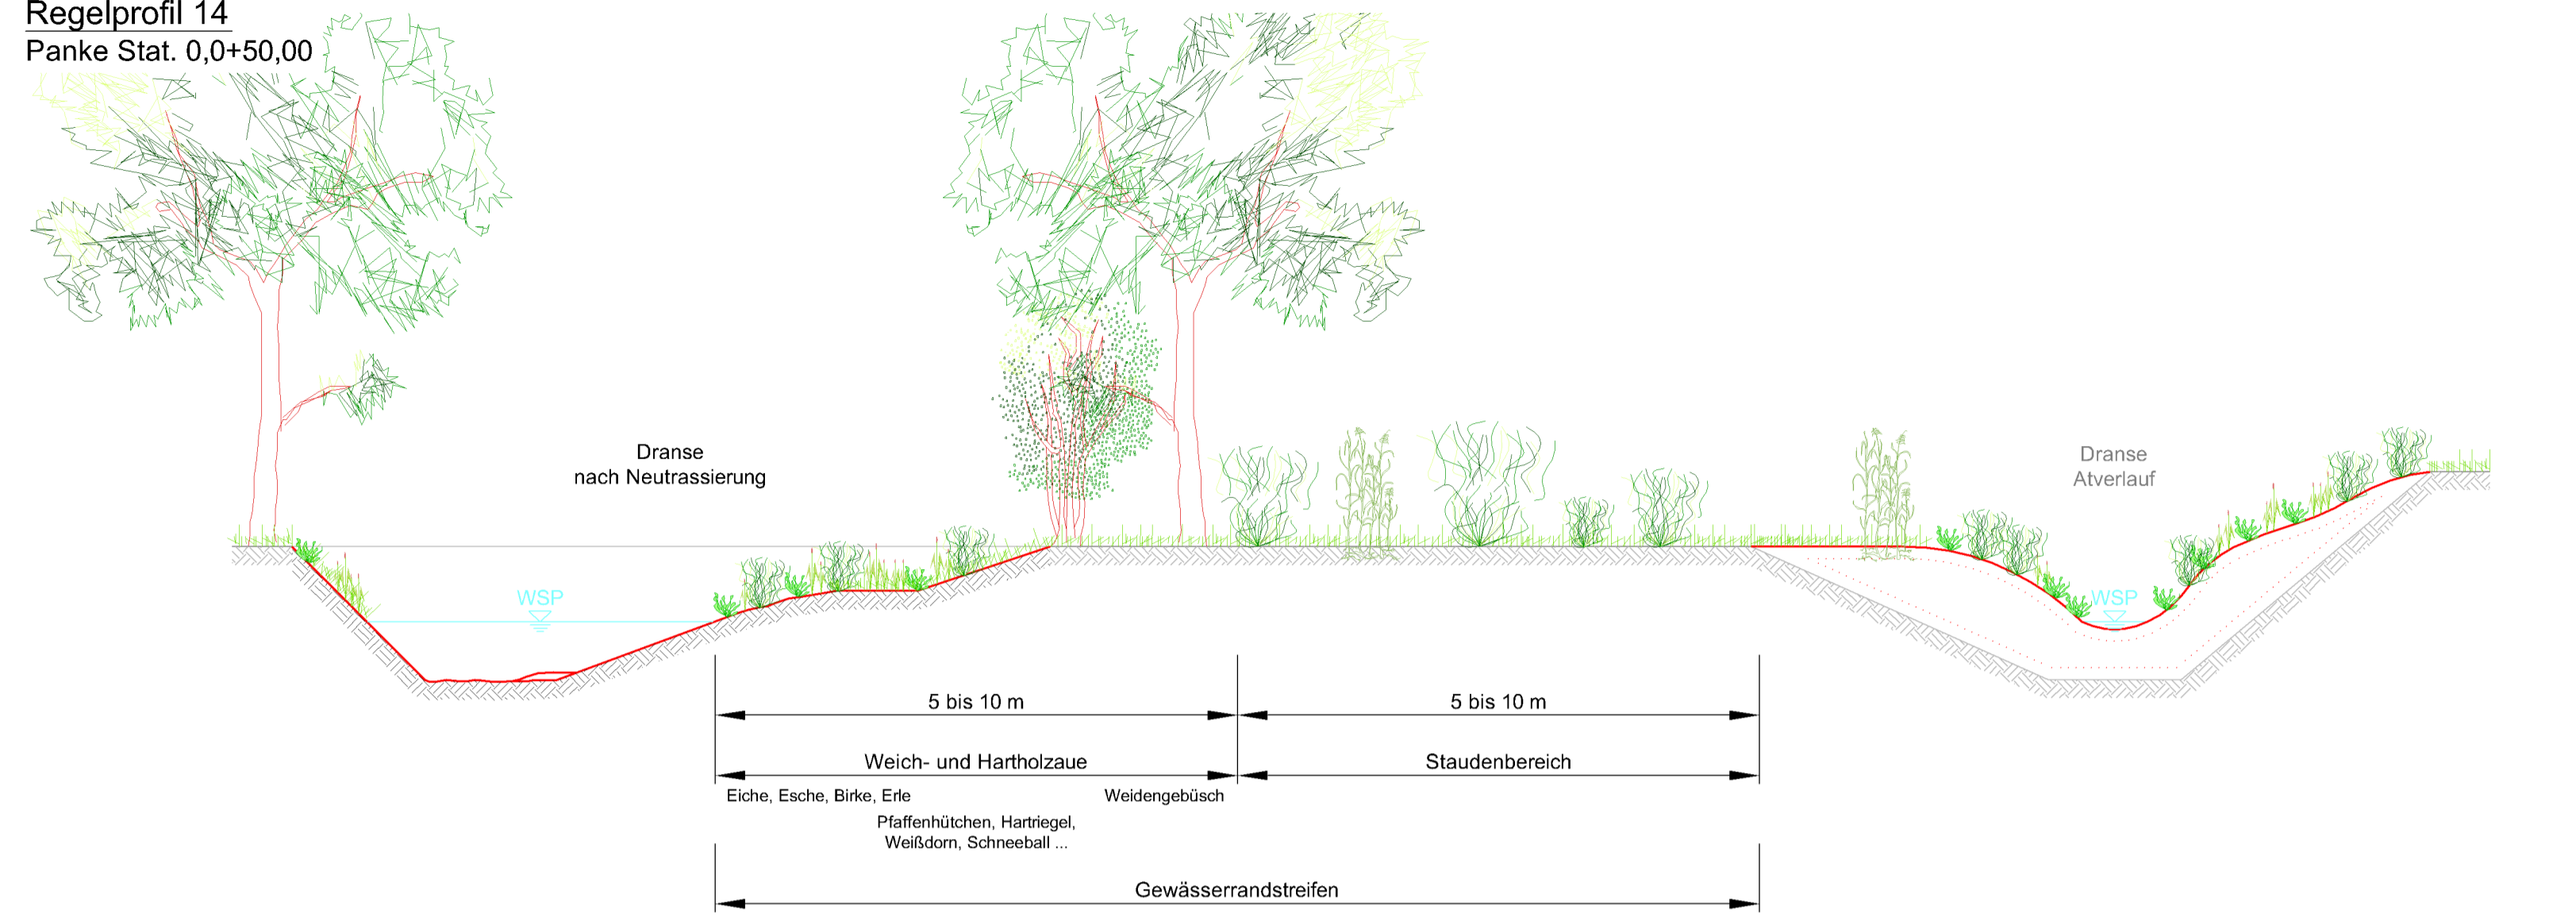

Draufsicht

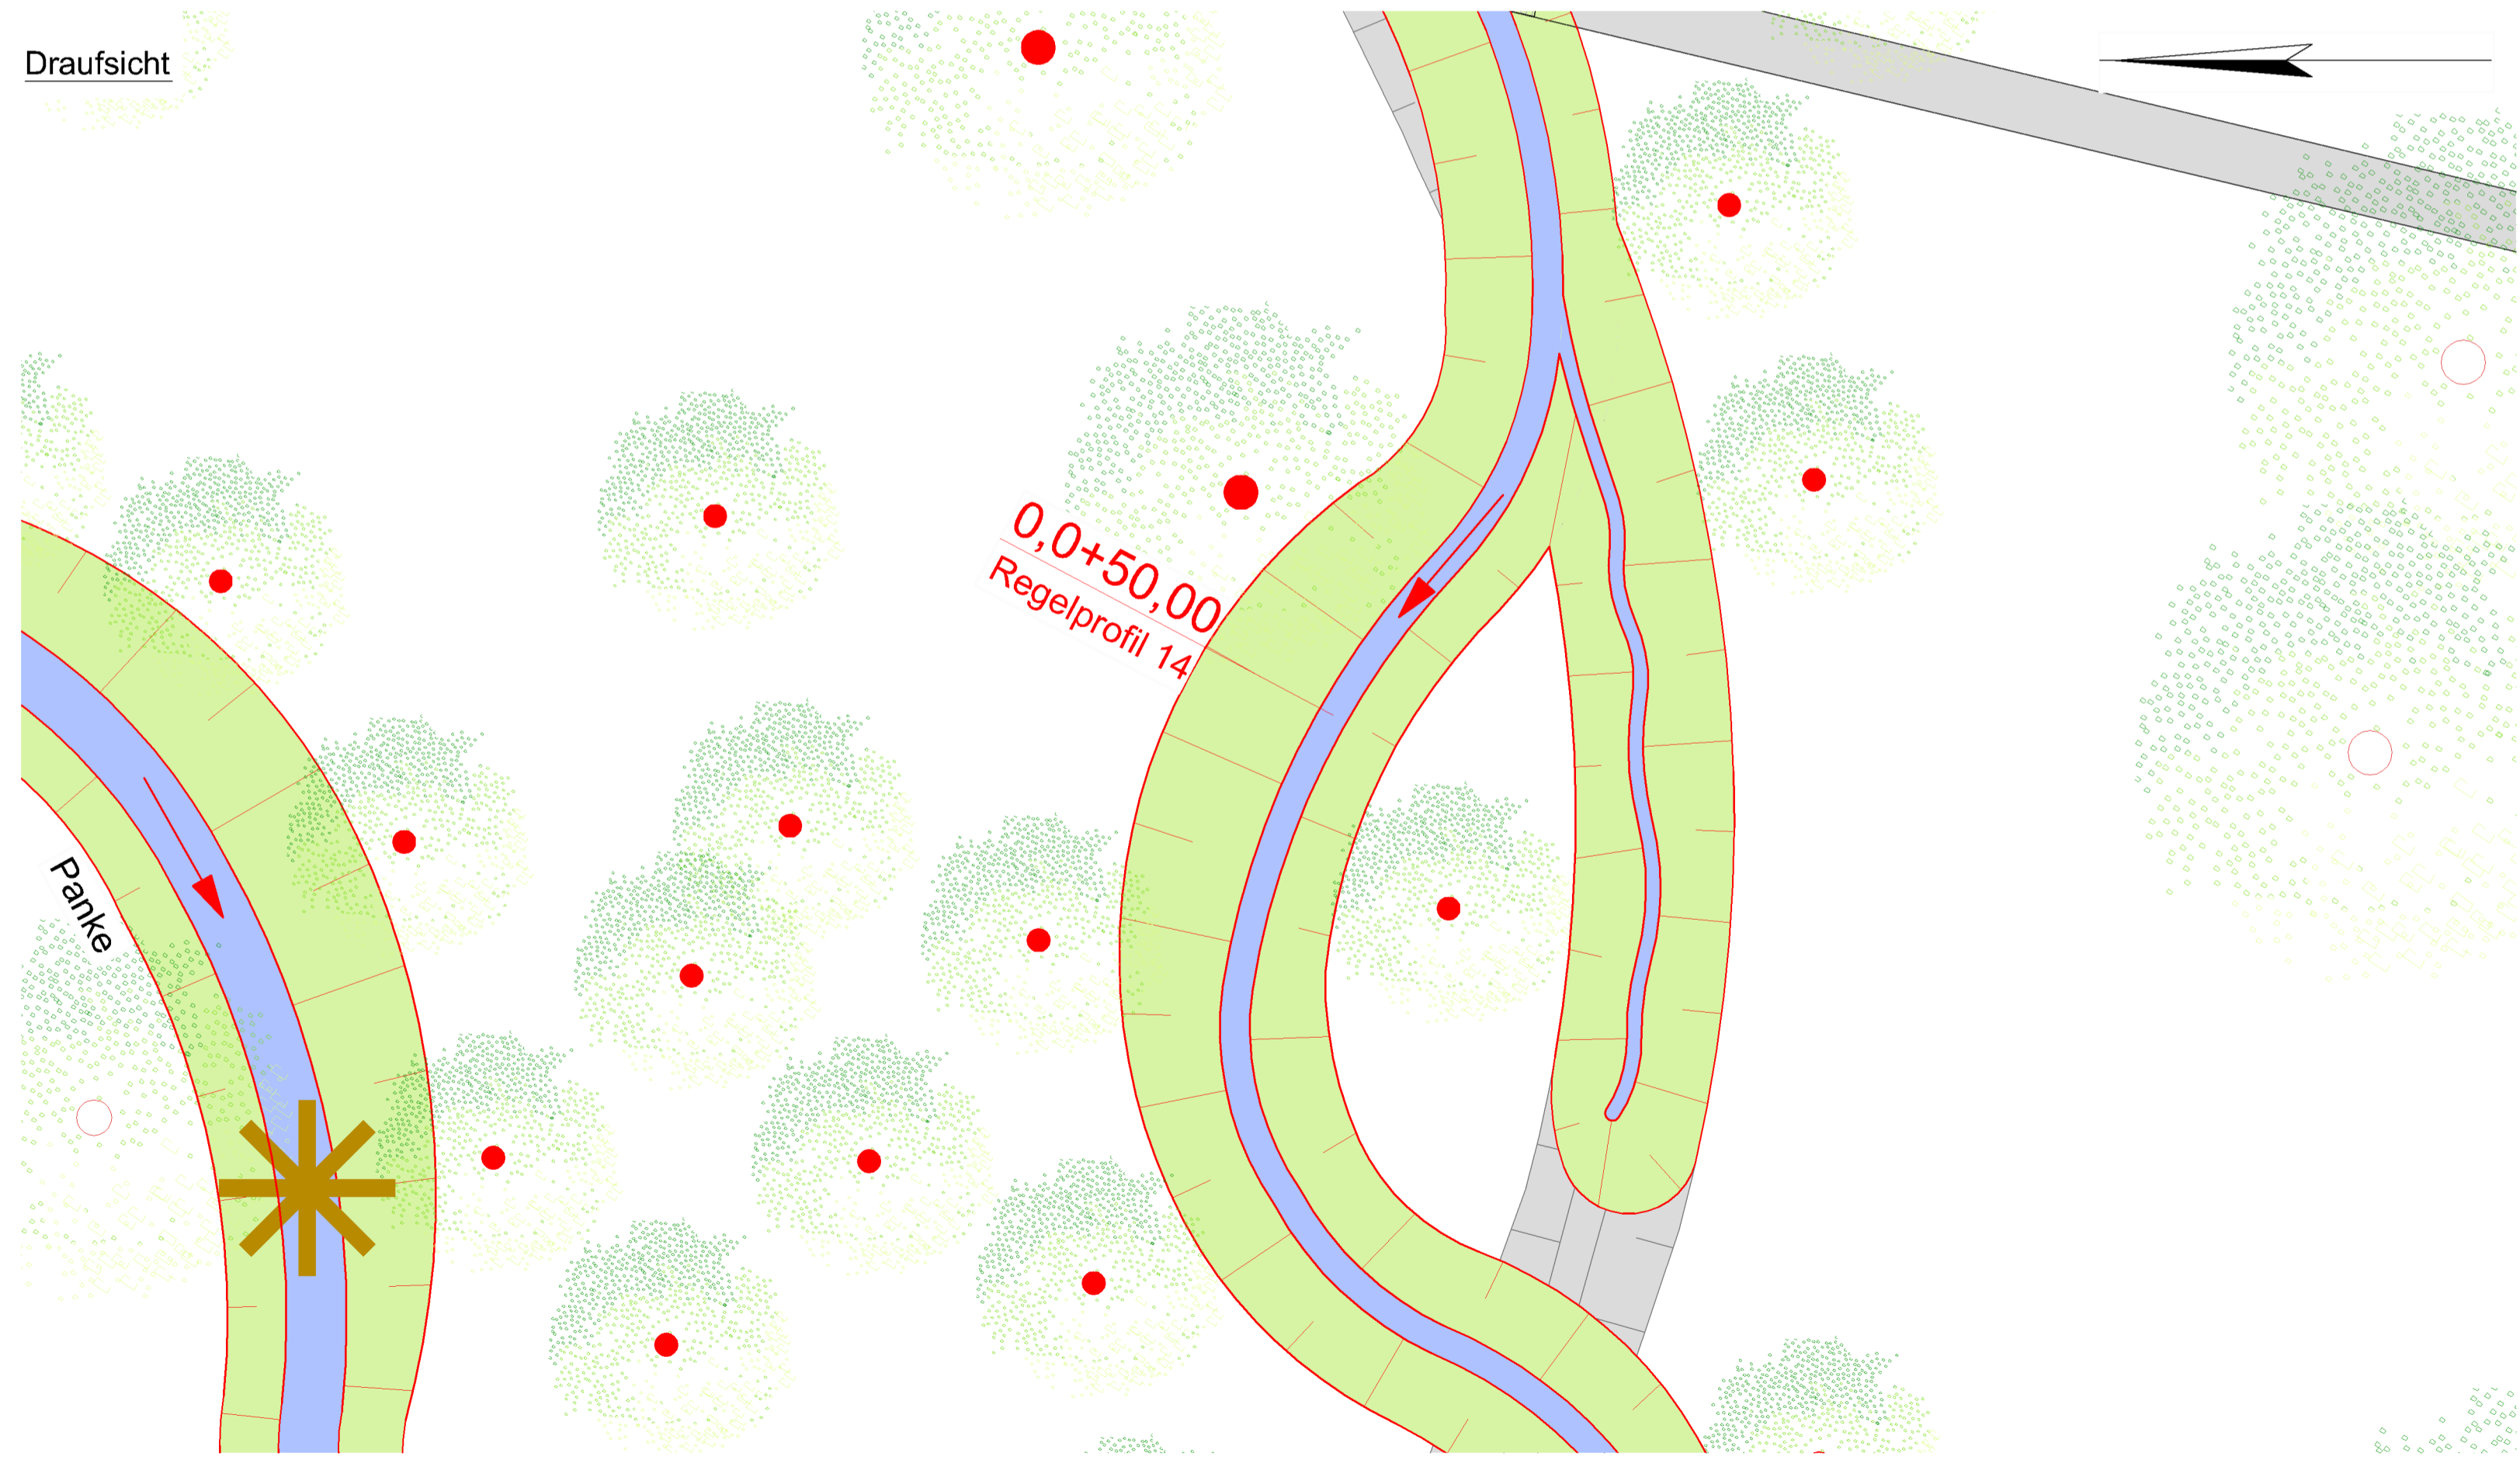


gültig für: PA 17 G, PA 18 G, PA 19 G, PA 20 G, PA 21 G, DR 01 G

Höhenbezug: DHHN 92 ETRS 89


Nr.	Bemerkung	Datum	Name

Auftraggeber:



Ministerium für ländliche Entwicklung,
Umwelt und Verbraucherschutz
des Landes Brandenburg, Abteilung 6

Postfach 601150
14411 Potsdam



Büro AquaConstruct
BAC
Beratende Ingenieure
Wasserbau • Freiflächenplanung • Tiefbau

Baumaßnahme:

Gewässerentwicklungskonzept
(Konzeptionelle Vorplanung für Maßnahmen zur Erreichung der Ziele für den guten ökologischen Zustand nach EU-WRRL) für die
Panke

Regelprofil - Typ 14
mäandrierende Neutrassierung

Planungsphase:	Bestand	Datum	Name	3207 GEK Panke/ 2. Vorplanung/Plantell/ Endfassung 12.01.2009 01 - 15 Regelprofile.dwg Gewässer-Nr.: Maßstab: 1 : 200, 50 Blatt-Nr.: 3207 - RP 14
Vorplanung	Bearbeitet:	05.01.2009	Riedel	
Entwurf	Gezeichnet:	06.01.2009	Steinmann	
Genehmigung	Vorprüfung:	08.01.2009	Wels	
Ausführung	Geprüft:	09.01.2009	gez. Blüher	