

DE5892742_1400	P02	M02	73_01	r. U.	
B	E	G	Stat.: 8,05 bis 8,34 (11,48 bis 11,77)		
Ausweisung eines rechtsseitig 5 m breiten Gewässerschutzstreifen für ein Gewässer I. Ordnung					
Förderung der Gewässerstrukturen, Reduzierung von Stoffeinträgen aus angrenzenden Nutzungen			kR	mR	IR

DE5892742_1400	P02	M03	79_01		
B	E	G	Stat.: 8,05 bis 8,34 (11,48 bis 11,77)		
bedarfsgerechte Anpassung der Gewässerunterhaltung entsprechend den Veränderungen durch die umgesetzten Maßnahmen					
Förderung und Verbesserung der Gewässerstruktur			kR	mR	IR

DE5892742_1400	P02	M01	69_13		
B	E	G	Stat.: 8,08 (11,49)		
Bereich des vorhandenen Durchlasses unter der Bundesstraße B 102 für den Fischtotter linear passierbar gestalten z. B. unter Einbringen einer Trockenröhre					
Förderung der Gewässerstrukturen			kR	mR	IR

DE5892742_1400	P01	M02	73_06		
B	E	G	Stat.: 7,48 bis 7,98 (10,92 bis 11,42)		
Ergänzung des lückigen standorttypischen Gehölzsaumes zur Verbesserung der Habitate im Uferbereich und zur Reduzierung des Nährstoffeintrages					
Verbesserung und Förderung der Gewässergüte und Gewässerstruktur, Förderung der Beschattung			kR	mR	IR

DE5892742_1400	P01	M01	76_01		
B	E	G	Stat.: 7,27 (10,70)		
vorhandenes Bauwerk (Drillings-Durchlass für ehemalige Bahnstrecke), da funktionslos aus dem Bereich des Gewässers entfernen					
Herstellung der ökologischen Durchgängigkeit für die FFH-Art Fischtotter			kR	mR	IR

DE5892742_1400	P01	M03	73_01	I. U. + r. U.	
B	E	G	Stat.: 6,37 bis 8,05 (9,80 bis 11,48)		
Ausweisung von beidseits 5 m breiten Gewässerschutzstreifen für ein Gewässer I. Ordnung					
Förderung der Gewässerstrukturen, Reduzierung von Stoffeinträgen aus angrenzenden Nutzungen			kR	mR	IR

DE5892742_1400	P01	M04	79_01		
B	E	G	Stat.: 6,37 bis 8,05 (9,80 bis 11,48)		
bedarfsgerechte Anpassung der Gewässerunterhaltung entsprechend den Veränderungen durch die umgesetzten Maßnahmen					
Förderung und Verbesserung der Gewässerstruktur			kR	mR	IR

Gewässerentwicklungskonzept Kremmener Rhin und Rhin 3 - Teileinzugsgebiet Rhin 3

Karte 7-29: Maßnahmen und Prioritäten - Scheidgraben (5892742_1400 - P01-P02)

Abschnitt:
Blatt 1 von 1

Zeichenerklärung

Maßnahme

	69_13	Herstellung der linearen Durchgängigkeit für FFH-Art Fischtotter
	76_01-76_06	Beseitigung von / Verbesserungsmaßnahmen an wasserbaulichen Anlagen
	73_01	Gewässerrandstreifen zur Verbesserung der Habitate im Uferbereich ausweisen (Festlegung durch die Wasserbehörde)
	73_06	standortheimischen Gehölzsaum zur Verbesserung der Habitate im Uferbereich ergänzen (z. B. durch zweite Reihe)
	79_01	Gewässerunterhaltungsplan des GUV anpassen / optimieren

Wasserkörper-ID	P01	M01	79_15	Uferseite	
B	E	G	Stationierung		
Maßnahmenbeschreibung					
Entwicklungsziel			kR	mR	IR

P01 = Planungsabschnitt
M01 = Maßnahme
79_15 = Einzelmaßnahmentyp-ID

kR = kurzfristige Realisierung
mR = mittelfristige Realisierung
IR = langfristige Realisierung

B	Belassen	E	Entwickeln	G	Gestalten
---	----------	---	------------	---	-----------

- Planungsabschnittsgrenze
- WRRL-berichtspflichtiges Fließgewässer
- Kilometrierung



LANDESAMT FÜR UMWELT, GESUNDHEIT UND VERBRAUCHERSCHUTZ BRANDENBURG
Regionalabteilung West



Gewässerentwicklungskonzept Kremmener Rhin und Rhin 3

Karte 7-29: Maßnahmen und Prioritäten - Scheidgraben (5892742_1400 - P01-P02)

Stand Februar 2012

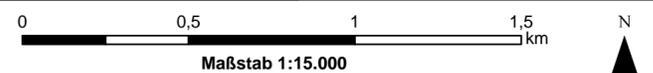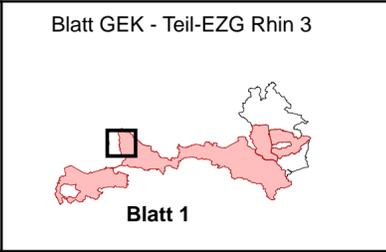

Maßstab 1:15.000
Kartengrundlage:
Landesvermessung und Geobasisinformation Brandenburg (LGB)
Digitale Topographische Karte 1:25.000