

# Gewässerentwicklungskonzept Kremmener Rhin und Rhin 3

## - Teileinzugsgebiet Kremmener Rhin

Karte 7-2: Maßnahmen und Prioritäten - Sommerfelder Luchgraben (58842\_487 - P01 bis P11)

Abschnitt:  
Blatt 1 von 1

### Zeichenerklärung

	61_05	Speicherhaltung im Winter
	69_02 - 69_03	Stauanlage/Sohlabschurz durch raue Rampe/Gleite oder besser passierbare Anlage ersetzen
	69_10	Durchlass rückbauen oder umgestalten
	73_05	Initialpflanzung für standortheimischen Gehölzsaum
	73_06	standortheimischen Gehölzsaum ergänzen

Wasserkörper-ID	P01	M01	72_11	Uferseite	
B	E	G		Stationierung	
Maßnahmebeschreibung					
Entwicklungsziel					
B	Belassen	E	Entwickeln	G	Gestalten

P01 = Planungsabschnitt  
M01 = Maßnahme  
72\_11 = Einzelmaßnahmentyp-ID  
kR = kurzfristige Realisierung  
mR = mittelfristige Realisierung  
IR = langfristige Realisierung

- Planungsabschnittsgrenze
- WRRL-berichtsspflichtiges Fließgewässer
- Kilometrierung


LANDESAMT FÜR UMWELT, GESUNDHEIT UND VERBRAUCHERSCHUTZ BRANDENBURG  
Regionalabteilung West

biota  
Institut für ökologische Forschung und Planung GmbH

### Gewässerentwicklungskonzept Kremm. Rhin und Rhin 3

Karte 7-2: Maßnahmen und Prioritäten - Sommerfelder Luchgraben (58842\_487 P01 - P11)

Stand Januar 2012

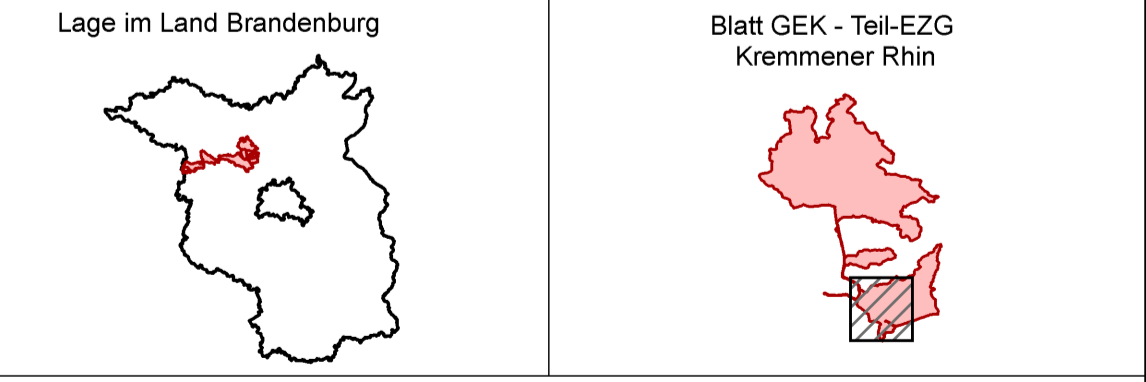

Maßstab 1:15.000

Kartengrundlage:  
Landesvermessung und Geobasisinformation Brandenburg (LGB)  
Digitale Topographische Karte 1:25.000