

Gewässerentwicklungskonzept Untere Havel 3, Königsgraben, Hauptstremme - Teileinzugsgebiet Untere Havel 3

Karte 7-5: Maßnahmen und Prioritäten - Roter Graben (587538_933 - P01 & P02)

Blatt 1 von 1

Zeichenerklärung

	69_99	sonstige Maßnahmen zur Herstellung der linearen Durchgängigkeit für die FFH-Art Fischotter
	76_01	Querbauwerk beseitigen
	73_01	Gewässerrandstreifen ausweisen (Festlegung durch die Wasserbehörde)
	73_05	Initialpflanzungen für standortheimischen Gehölzsaum
	73_99	sonstige Maßnahme zur Verbesserung von Habitaten im Uferbereich
	79_01	Gewässerunterhaltungsplan anpassen / optimieren
	79_08	Böschungsmahd optimieren
	79_10	fortgeschrittene Sohl- / Uferstrukturierung belassen / schützen

Wasserkörper-ID	P01	M01	72_11
B	E	G	Stationierung
Maßnahmenbeschreibung			
Entwicklungsziel			kR mR IR
B	Belassen	E	Entwickeln
G	Gestalten		

P01 = Planungsabschnitt
M01 = Maßnahme
72_11 = Einzelmaßnahmentyp-ID
kR = kurzfristige Realisierung
mR = mittelfristige Realisierung
IR = langfristige Realisierung

- Planungsabschnittsgrenze
- WRRL-berichtspflichtiges Fließgewässer
- Kilometrierung
- Standort punktuelle Maßnahme

LANDESAMT FÜR UMWELT, GESUNDHEIT UND VERBRAUCHERSCHUTZ BRANDENBURG
Regionalabteilung West





Gewässerentwicklungskonzept Untere Havel 3, Königsgraben, Hauptstremme

Karte 7-5: Maßnahmen und Prioritäten - Roter Graben (587538_933 - P01 & P02)

Stand Januar 2014


Lage im Land Brandenburg

Blatt GEK - Teil-EZG Untere Havel 3

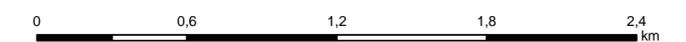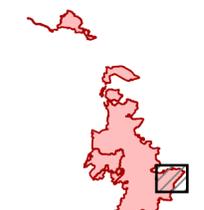

Maßstab 1:20.000

Kartengrundlage:
Landesvermessung und Geobasisinformation Brandenburg (LGB)
Digitale Topographische Karte 1:25.000

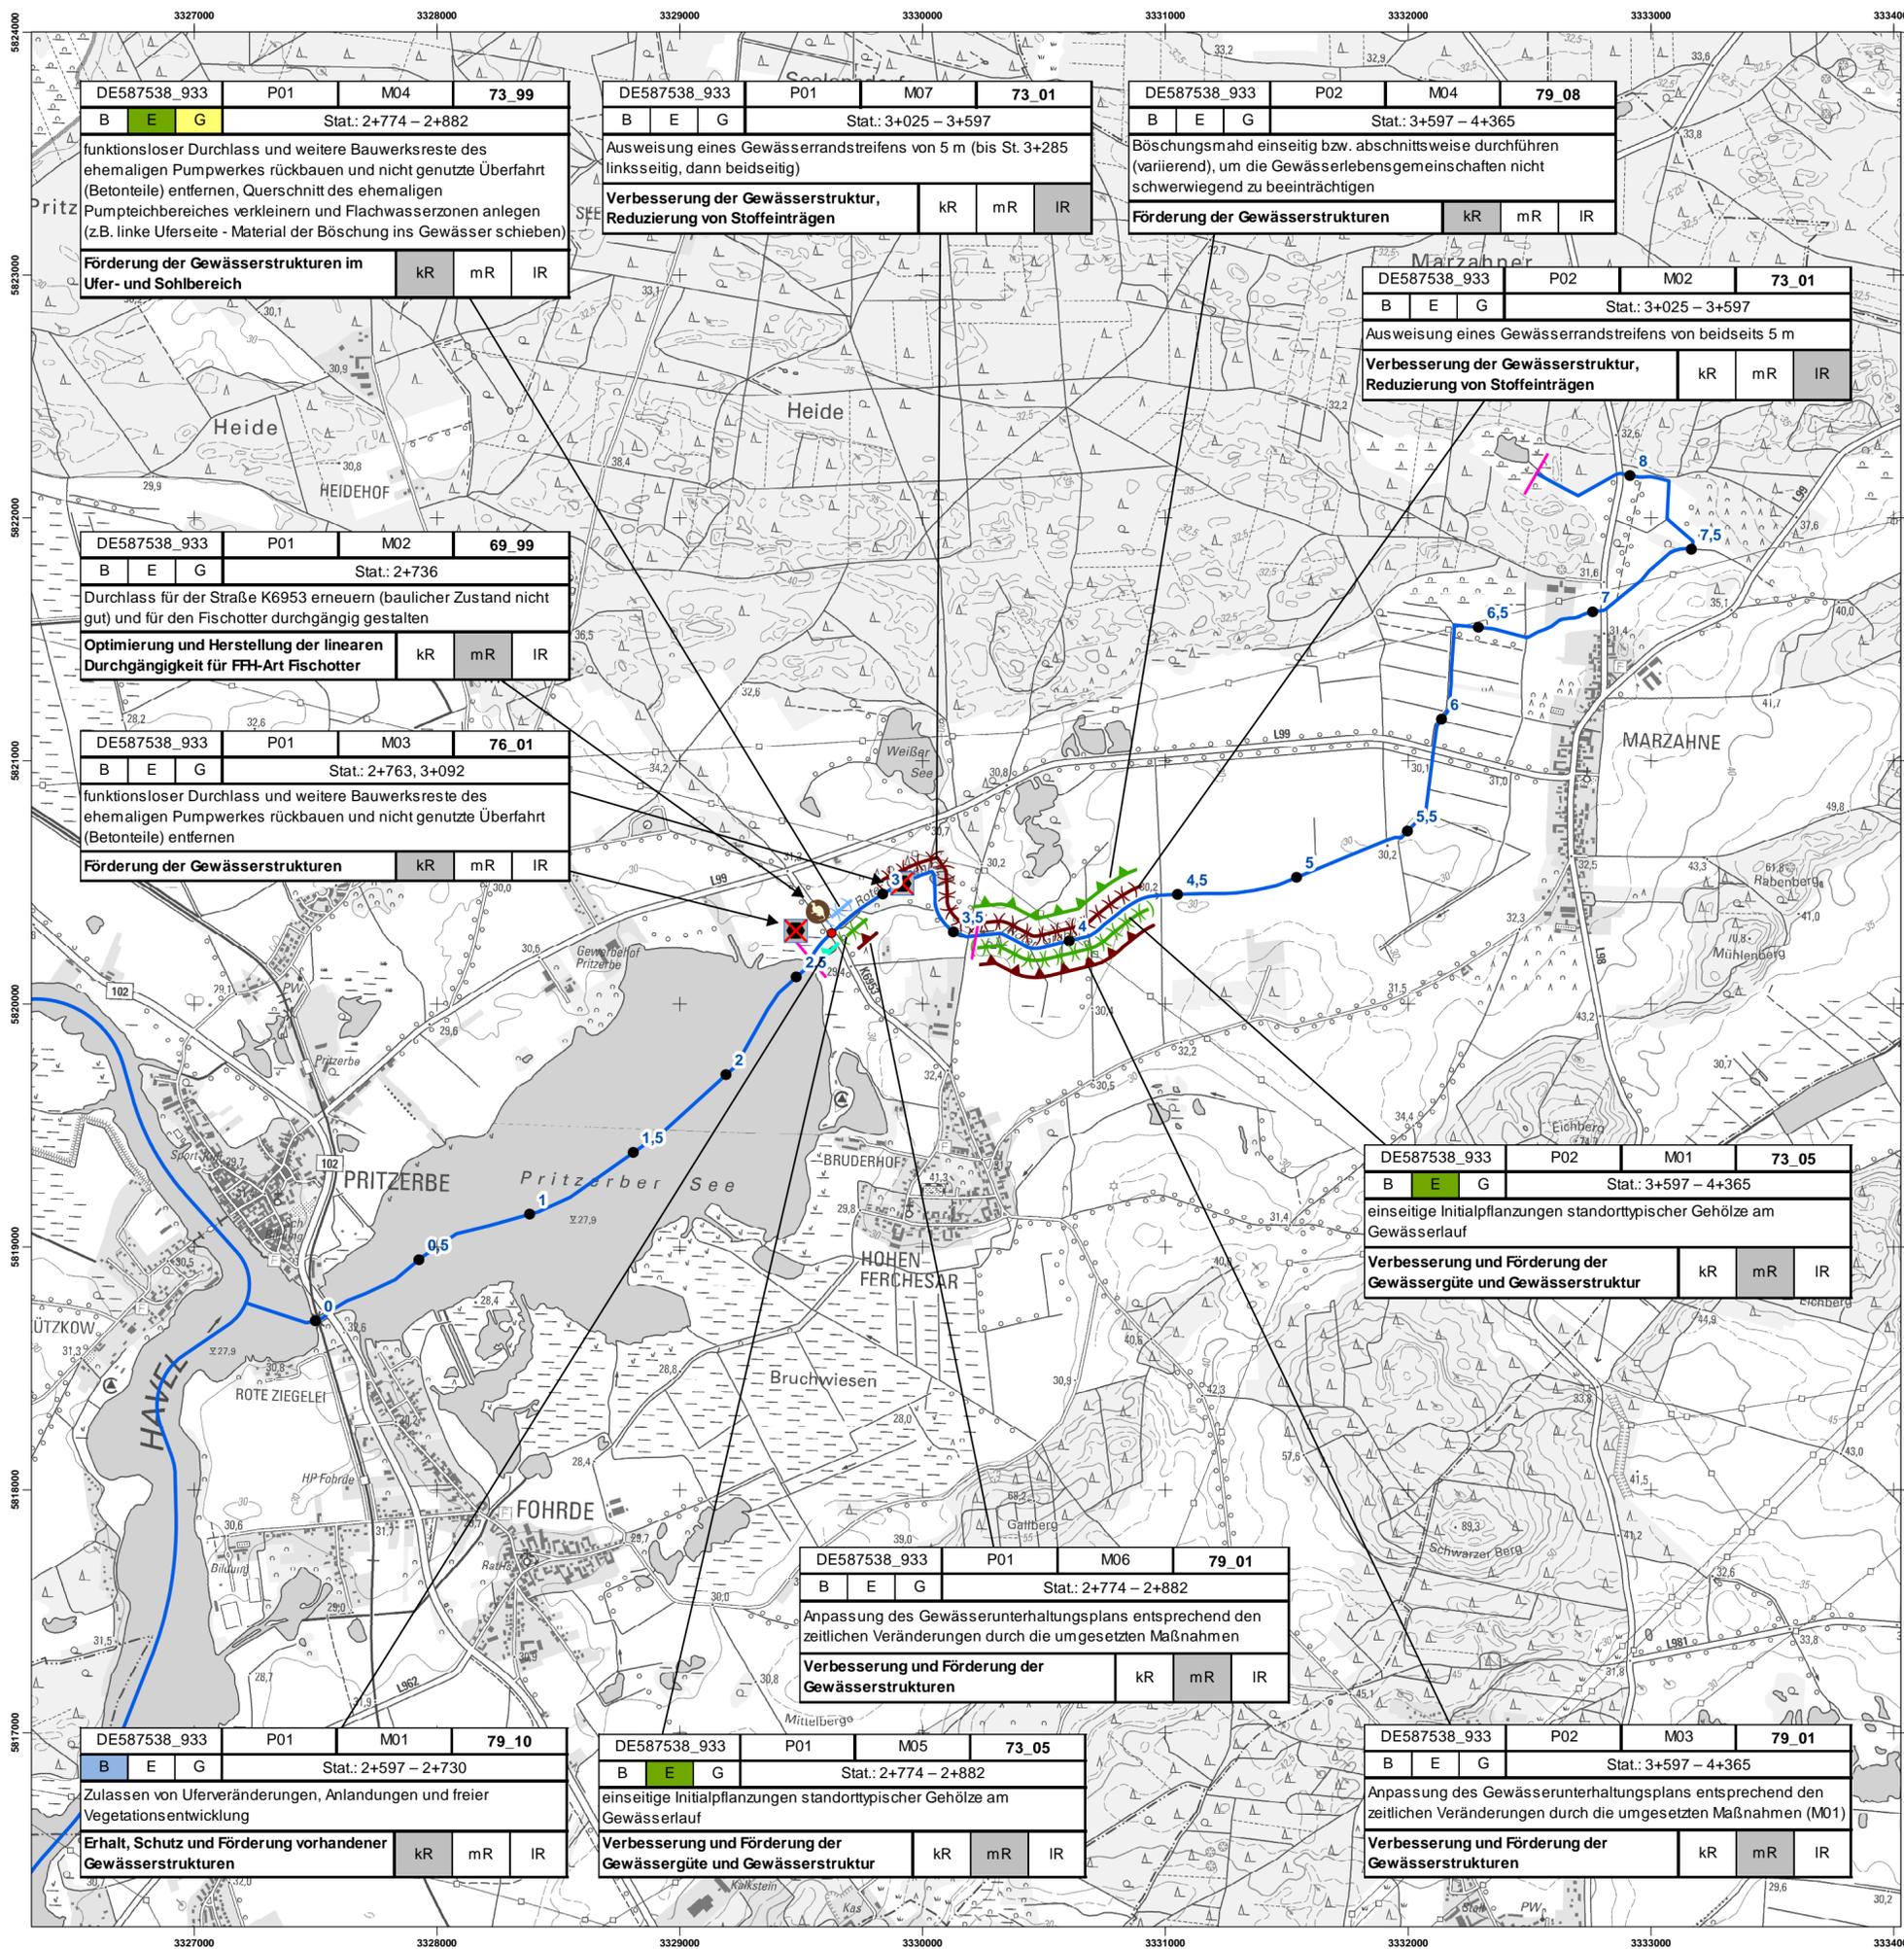

DE587538_933	P01	M04	73_99
B	E	G	Stat.: 2+774 - 2+882
funktionsloser Durchlass und weitere Bauwerksreste des ehemaligen Pumpwerkes rückbauen und nicht genutzte Überfahrt (Betonteile) entfernen, Querschnitt des ehemaligen Pumpstichtbereiches verkleinern und Flachwasserzonen anlegen (z.B. linke Uferseite - Material der Böschung ins Gewässer schieben)			
Förderung der Gewässerstrukturen im Ufer- und Sohlbereich			kR mR IR

DE587538_933	P01	M07	73_01
B	E	G	Stat.: 3+025 - 3+597
Ausweisung eines Gewässerrandstreifens von 5 m (bis St. 3+285 linksseitig, dann beidseitig)			
Verbesserung der Gewässerstruktur, Reduzierung von Stoffeinträgen			kR mR IR

DE587538_933	P02	M04	79_08
B	E	G	Stat.: 3+597 - 4+365
Böschungsmahd einseitig bzw. abschnittsweise durchführen (varierend), um die Gewässerlebensgemeinschaften nicht schwerwiegend zu beeinträchtigen			
Förderung der Gewässerstrukturen			kR mR IR

DE587538_933	P02	M02	73_01
B	E	G	Stat.: 3+025 - 3+597
Ausweisung eines Gewässerrandstreifens von beidseits 5 m			
Verbesserung der Gewässerstruktur, Reduzierung von Stoffeinträgen			kR mR IR

DE587538_933	P01	M02	69_99
B	E	G	Stat.: 2+736
Durchlass für die Straße K6953 erneuern (baulicher Zustand nicht gut) und für den Fischotter durchgängig gestalten			
Optimierung und Herstellung der linearen Durchgängigkeit für FFH-Art Fischotter			kR mR IR

DE587538_933	P01	M03	76_01
B	E	G	Stat.: 2+763, 3+092
funktionsloser Durchlass und weitere Bauwerksreste des ehemaligen Pumpwerkes rückbauen und nicht genutzte Überfahrt (Betonteile) entfernen			
Förderung der Gewässerstrukturen			kR mR IR

DE587538_933	P02	M01	73_05
B	E	G	Stat.: 3+597 - 4+365
einseitige Initialpflanzungen standorttypischer Gehölze am Gewässerlauf			
Verbesserung und Förderung der Gewässergüte und Gewässerstruktur			kR mR IR

DE587538_933	P01	M06	79_01
B	E	G	Stat.: 2+774 - 2+882
Anpassung des Gewässerunterhaltungsplans entsprechend den zeitlichen Veränderungen durch die umgesetzten Maßnahmen			
Verbesserung und Förderung der Gewässerstrukturen			kR mR IR

DE587538_933	P01	M01	79_10
B	E	G	Stat.: 2+597 - 2+730
Zulassen von Uferveränderungen, Anlandungen und freier Vegetationsentwicklung			
Erhalt, Schutz und Förderung vorhandener Gewässerstrukturen			kR mR IR

DE587538_933	P01	M05	73_05
B	E	G	Stat.: 2+774 - 2+882
einseitige Initialpflanzungen standorttypischer Gehölze am Gewässerlauf			
Verbesserung und Förderung der Gewässergüte und Gewässerstruktur			kR mR IR

DE587538_933	P02	M03	79_01
B	E	G	Stat.: 3+597 - 4+365
Anpassung des Gewässerunterhaltungsplans entsprechend den zeitlichen Veränderungen durch die umgesetzten Maßnahmen (M01)			
Verbesserung und Förderung der Gewässerstrukturen			kR mR IR