

58866_495	P02	M01	73_05	
B	E	G	Stat.: 11,73 bis 13,62	
an der neu auszuweisenden Route, einseitige Bepflanzung des Grabens mit standorttypischen Gehölzen				
Förderung der Gewässerstruktur und der Gewässergüte		kR	mR	IR

58866_495	P02	M04	73_06	
B	E	G	Stat.: 13,62 bis 14,48; 1479 bis 16,67	
ergänzende Bepflanzung des vorhandenen angrenzenden Gehölzstreifen des Wustrauer Rhins, der nur in kurzen Sequenzen den Rhingraben beschattet				
Förderung der Gewässerstruktur und Gewässergüte		kR	mR	IR

58866_495	P02	M02	73_01	
B	E	G	Stat.: 11,73 bis 16,67	
Ausweisung eines Gewässerrandstreifens von 5 m im rechten Umfeld; zw. St. 11,73 und 13,62 im Bereich der neu auszuweisenden Route beidseitig, im Bereich der letzten 345 m rechtsseitiger Gewässerrandstreifen von 5 m, linkes Umfeld Gehölzstreifen von ca. 45 m vorhanden				
Förderung der Gewässerstruktur und der Gewässergüte		kR	mR	IR

58866_495	P02	M03	79_01	
B	E	G	Stat.: 11,73 bis 16,67	
Anpassung des Gewässerunterhaltungsplanes entsprechend den zeitlichen Veränderungen durch die umgesetzten Maßnahmen (Ufergehölzpflege angepasst reduzieren usw.) infolge M01 und M04				
Förderung der Gewässerstruktur		kR	mR	IR

58866_495	P02	M05	65_06	
B	E	G	Stat.: 13,62 bis 14,48; 1479 bis 16,67	
Bedarf der vorhandenen Stauanlagen (BW34, BW37, BW40 und BW44) prüfen, ggf. sanieren				
Förderung des Wasserrückhaltes		kR	mR	IR

Gewässerentwicklungskonzept Temnitz / Kleiner Havelländischer Hauptkanal (KHHK)

Karte 7-11: Maßnahmen - Rhingraben (58866_495 - P01)

Blatt 2 von 2
Zeichenerklärung

Maßnahme

	65_06	Stau / Stützschwelle in Entwässerungsgraben zum Wasserrückhalt sanieren / optimieren
	73_01	Initialpflanzungen für standortheimischen Gehölzsaum zur Verbesserung von Habitaten im Uferbereich
	73_05	Gewässerrandstreifen zur Verbesserung der Habitate im Uferbereich ausweisen (Festlegung durch die Wasserbehörde)
	73_06	standortheimischen Gehölzsaum zur Habitatverbesserung ergänzen
	79_01	Gewässerunterhaltungsplan anpassen / optimieren

Wasserkörper-ID	P01	M01	71_99	Uferseite
B	E	G		Stationierung
Maßnahmenbeschreibung				
Entwicklungsziel		kR	mR	IR

P01 = Planungsabschnitt
M01 = Maßnahme
71_99 = Einzelmaßnahmentyp-ID
kR = kurzfristige Realisierung
mR = mittelfristige Realisierung
IR = langfristige Realisierung

B	Belassen	E	Entwickeln	G	Gestalten
	Planungsabschnittsgrenze				WRRL-berichtsfl. Fließgewässer
	Kilometrierung				Standort punktuelle Maßnahme
	FFH-Gebiet				

LANDESAMT FÜR UMWELT, GESUNDHEIT UND VERBRAUCHERSCHUTZ BRANDENBURG
Regionalabteilung West

biota - Institut für ökologische Forschung und Planung GmbH


Gewässerentwicklungskonzept Temnitz / Kleiner Havelländischer Hauptkanal
Karte 7-11: Maßnahmen - Rhingraben (58866_495 - P02)

Stand: November 2013


Lage im Land Brandenburg



Blatt GEK Temnitz / KHHK

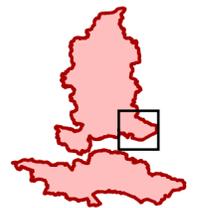

Blatt 2

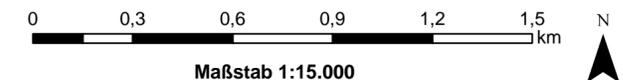

Maßstab 1:15.000

Kartengrundlage:
Landesvermessung und Geobasisinformation Brandenburg (LGB)
Digitale Topographische Karte 1:25.000