



Gewässerentwicklungskonzept Dosse-Jäglitz 2
Karte 5-5: Durchgängigkeit der Bauwerke

- Geltungsbereich des Gewässerentwicklungskonzepts
- Fließgewässer Wasserahmrachrichtlinie
- Fließrichtung
- Grenze Planungsabschnitte
- Landesgrenze Brandenburg - Sachsen-Anhalt
- Kilometrierung (Angabe in km)

Durchgängigkeit Bauwerke

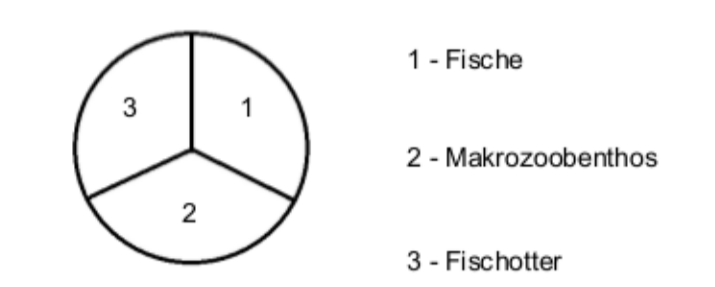

Durchgängigkeit Planungsabschnitt

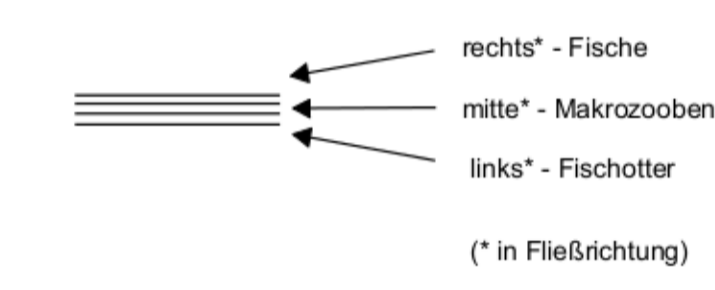

- durchgängig
- nicht durchgängig
- teilweise durchgängig
- nicht bewertbar
- natürliche Querstruktur

<p>bearbeitet durch:</p> <p>Landchaft planen + bauen</p> <p>Schwesche Str. 27 10999 Berlin Telefon 030 - 610 77-0 Fax 030 - 610 77-99</p>	<p>BEREITUNG IN SAISON REINMACHUNG RECHNERGEBILDSCHAFT PROF. DR. SEKER WAB</p> <p>Reinholdstraße 109 A 53346 Hopperten Telefon 0242 - 3595-0 Fax 0242 - 3595-29</p>	<p>Gerde-Wieser-Str. 10 75100 Freiburg Telefon 0781 - 48277 Fax 0781 - 14480091</p>	<p>Reißinghauser Str. 334 I 45158 Essen Telefon 0201 - 66 08 1-0 Fax 0201 - 66 08 1-29</p>
--	---	---	--

<p>LAND BRANDENBURG</p>	<p>Landesamt für Umwelt, Gesundheit und Verbraucherschutz Brandenburg</p>
--------------------------------	---

Gewässerentwicklungskonzept Dosse-Jäglitz
 Karte 5-5: Durchgängigkeit von Bauwerken
 Abschnitt: c

<p>Lage in Land Brandenburg</p>	<p>Baustellenübersicht</p>
---------------------------------	----------------------------

0 62,5 125 250 375 500 Meter

Maßstab: 1:10.000

Kartengrundlage: Digitale Daten der Landesvermessung und Geobasisinformation Brandenburg
 Nutzung mit Genehmigung Nr. 08-G-199
 Topographische Karte 1:50.000 Normalausgabe, Bezugsystem: ETRS 89

Auftraggeber: Landesamt für Umwelt, Gesundheit und Verbraucherschutz Brandenburg, Ref. RW5
 Stand: 05.03.2015