



Gewässerentwicklungskonzept Dosse-Jäglitz 2
Karte 5-5: Durchgängigkeit der Bauwerke

- Geltungsbereich des Gewässerentwicklungskonzepts
- Fließgewässer Wasserfahrtrichtlinie
- Fließrichtung
- Grenze Planungsabschnitte
- Landesgrenze Brandenburg - Sachsen-Anhalt
- Kilometrierung (Angabe in km)

Durchgängigkeit Bauwerke

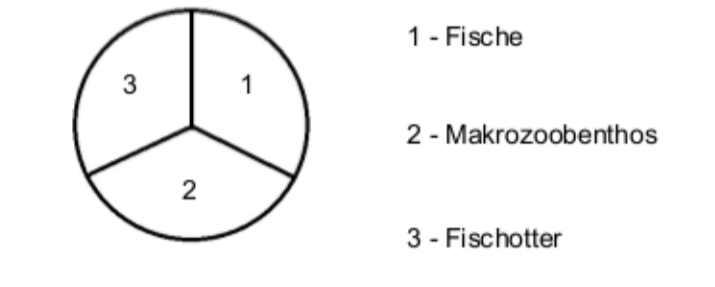

Durchgängigkeit Planungsabschnitt

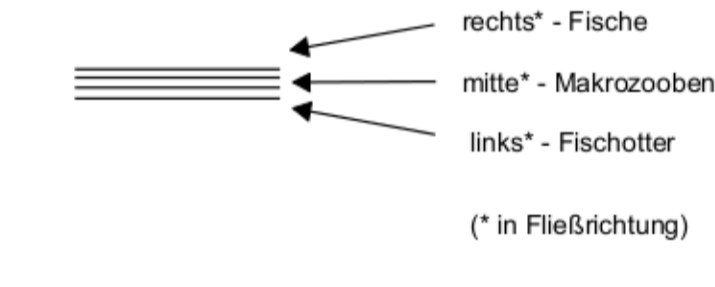

- durchgängig
- nicht durchgängig
- teilweise durchgängig
- nicht bewertbar
- natürliche Querstruktur

bearbeitet durch:
Landtschaft planen + bauen
 Schwesche Str. 27
 10997 Berlin
 Telefon 030 - 610 77-0
 Fax 030 - 610 77-99

BEZIRKSPÄLANUNG
 UMWELT- UND VERBRAUCHERSCHUTZ
 PROF. DR. SEKER WAB
 Rennbahnallee 109 A
 10365 Hoppegarten
 Telefon 03342 - 3395-0
 Fax 03342 - 3395-29

Gerdte-Wieser-Str. 10
 79100 Freiburg
 Telefon 0761 - 48277
 Fax 0761 - 34480091

UMWELTBÜRO
 Röllinghausen Str. 334 I
 45156 Essen
 Telefon 0201 - 66 08 1-0
 Fax 0201 - 66 08 1-29

LAND BRANDENBURG
 Landesamt für
 Umwelt, Gesundheit
 und Verbraucherschutz
 Brandenburg

Gewässerentwicklungskonzept Dosse-Jäglitz
 Karte 5-5: Durchgängigkeit von Bauwerken
 Abschnitt: i

Lage im Land Brandenburg
 Baubereich

0 62,5 125 250 375 500 Meter
 Maßstab: 1:10.000
 Kartengrundlage: Digitale Daten der Landesvermessung und Geobasisinformation Brandenburg
 Nutzung mit Genehmigung Nr. 08-G-199
 Topographische Karte 1:50.000 Normalausgabe, Bezugsystem: ETRS 89

Auftraggeber: Landesamt für Umwelt, Gesundheit und Verbraucherschutz Brandenburg, Ref. RW5
 Stand: 05.03.2015