



**Gewässerentwicklungskonzept Dosse-Jäglitz 2**  
**Karte 5-5 Durchgängigkeit der Bauwerke**

- Geltungsbereich des Gewässerentwicklungskonzepts
- Fließgewässer Wasserfahrtrichtlinie
- Fließrichtung
- Grenze Planungsabschnitte
- Landesgrenze Brandenburg - Sachsen-Anhalt
- Kilometrierung (Angabe in km)

**Durchgängigkeit Bauwerke**

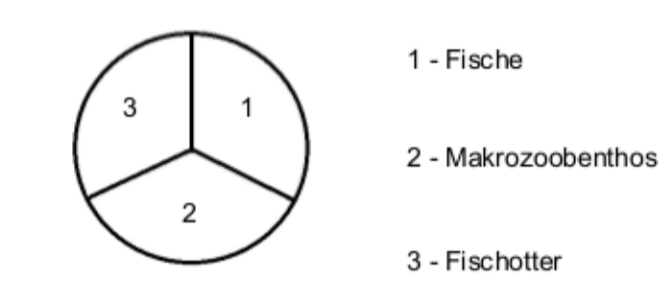

**Durchgängigkeit Planungsabschnitt**

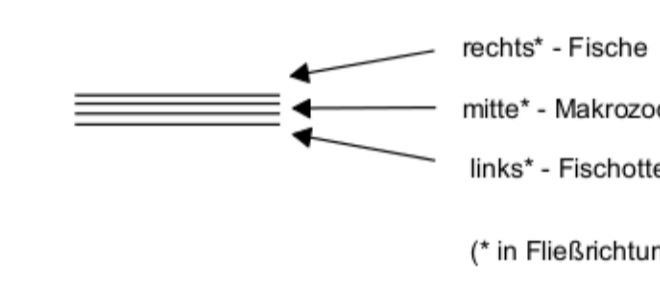

- durchgängig
- nicht durchgängig
- teilweise durchgängig
- nicht bewertbar
- natürliche Querstruktur

<p>bearbeitet durch:  <b>landschaft</b>          planen + bauen</p> <p>Schwesche Str. 27          10997 Berlin          Telefon 030 - 610 777-0          Fax 030 - 610 777-99</p>	<p>BEREITUNG IN SAISON  <b>REINMANN &amp; SCHNEIDER</b>          PROJEKTGESELLSCHAFT          PROF. DR. SEKER MBE</p> <p>Reinmannallee 109 A          53346 Hopperten          Telefon 0242 - 3595-0          Fax 0242 - 3595-29</p>	<p>Geode-Water-Str. 10          72500 Freiburg          Telefon 0761 - 46277          Fax 0761 - 74480091</p>	<p>Umweltbüro essen          Rellinghauser Str. 334 I          45126 Essen          Telefon 0201 - 66 08 1-0          Fax 0201 - 66 08 1-29</p>
---	--	---	---

**LAND BRANDENBURG**

Landesamt für Umwelt, Gesundheit und Verbraucherschutz Brandenburg

**Gewässerentwicklungskonzept Dosse-Jäglitz**  
**Karte 5-5: Durchgängigkeit von Bauwerken**  
**Abschnitt: I**

<p>Lage in Land Brandenburg</p>	<p>Baßbereich</p>
---------------------------------	-------------------

0 62,5 125 250 375 500 Meter

Maßstab: 1:10.000

Kartengrundlage: Digitale Daten der Landesvermessung und Geobasisinformation Brandenburg.  
 Nutzung mit Genehmigung Nr. G8-G 199  
 Topographische Karte 1:50.000 Normalausgabe, Bezugsystem: ETRS 89

Auftraggeber: Landesamt für Umwelt, Gesundheit und Verbraucherschutz Brandenburg, Ref. RW5  
 Stand: 05.03.2015