

**Zootzener Bach** ZOB\_01

- Guter Ökologischer Zustand des WK; Fließgewässertyp 14
- Verbesserung der Gewässerstruktur – in schon gutem Abschnitt Verschlechterungsverbot
- Verbesserung der Gewässerstruktur
- Verbesserung des Wasserhaushalts
- Verbesserung Wasserrückhalt
- Förderung der Beschattung
- Reduzierung von Nährstoffeinträgen
- Herstellung der Durchgängigkeit (Fischotter)

FW-P\_ID: 5892342\_P01

WK-Code: DEBB5892342\_1396

MN-Nr.	EMNT_ID	EMNT_Text	DWA M610	Stat. von	Stat. bis
5892342_1396_M001	71_02	keine Sekundäraue schaffen, da Kosten/Nutzen nicht gegeben		0	1.850
5892342_1396_M002	61_09	Rückstau durch Verkräutung mit 73_05 und 73_01 (Nährstoffeintrag) eindämmen		0	2.949
5892342_1396_M003	73_01	Gewässer 2. Ordnung, mind. 5 m Breite		0	2.949
5892342_1396_M004	61_09	Rückstau durch Verkräutung mit 73_05 eindämmen		50	1.850
5892342_1396_M005	73_05	Ergänzung für bestehende Gehölze mit naturraumtypischen Gehölzgruppen	U8	50	1.850
5892342_1396_M006	69_14	Straßenquerung [ZOB_01_d_01] für Fischotter passierbar gestalten	S9		600
5892342_1396_M007	74_07	Gewässer kammern		1.850	2.949
5892342_1396_M008	65_05	Seitengraben abtrennen um Entwässerung durch Rückbau von v_06 zu verhindern	S11		2.700

**Brausebach** BRB\_02

- Guter Ökologischer Zustand des WK; Fließgewässertyp 14
- Verlängerung des Fließabschnittes um ca. 550 m durch Aufgabe des obersten Stauteichs
- Verbesserung der Gewässerstruktur
- Förderung der Beschattung
- Initiierung eigendynamischer Prozesse
- Verbesserung Wasserrückhalt
- Verbesserung der ökol. Durchgängigkeit (Fischotter)
- Reduzierung der Nährstoffeinträge

FW-P\_ID: 589234\_P02

WK-Code: DEBB589234\_985

MN-Nr.	EMNT_ID	EMNT_Text	DWA M610	Stat. von	Stat. bis
589234_985_M004	76_01	ersatzlos zurückbauen			4.130
589234_985_M005	70_09	Verlandungstendenz zulassen und forcieren, freie Sukzession von Gehölzen zulassen	E1	4.125	4.700
589234_985_M006	73_01	auf der gesamten Breite, die auch als FFH-Gebiet ausgewiesen ist		4.125	4.700
589234_985_M007	92_05	Betrifft See uH. des Planungsabschnitt, siehe sonstige Informationen bzw. Protokoll des 2. PAG vom 16.04.2013		4.125	4.700
589234_985_M008	70_09		E1	4.700	6.700
589234_985_M009	73_01	Gewässer 2. Ordnung, mind. 5 m Breite		4.700	6.700
589234_985_M010	69_14	BRB_02_d_01 (Straßenbrücke)	S9		4.800
589234_985_M011	62_03	BRB_02_v_01 zusegmentiert und wirkt als Stau -> 69_09	S9		5.270
589234_985_M012	61_09	Rückstau durch Verkräutung mit 73_05 und 70_01 (Nährstoffeintrag) eindämmen		5.550	6.700
589234_985_M013	70_01	Zielkorridor 20 m		5.700	6.700
589234_985_M014	70_03			5.700	6.700
589234_985_M015	70_11			5.700	6.700
589234_985_M016	72_04	wechselseitig Aufweitungen im Zielkorridor auf Sekundärauen-Niveau		5.700	6.700
589234_985_M017	72_08	Erhöhung der Breiten- und Tiefenvarianz im Gewässer	S10		6.700
589234_985_M018	74_02		G2	5.700	6.700
589234_985_M019	74_03	linkseitig; Gehölzgruppen in Ufer/Mittelwasserlinie pflanzen	G2	5.700	6.700
589234_985_M020	69_03	BRB_02_va_04: wenn Laufverlängerung und Totholz eingebracht ist kann die Staubewirtschaftung des QBW aufgegeben werden	S9		5.975
589234_985_M021	62_03	va_01	S9		6.000

**Brausebach** BRB\_03

- Guter Ökologischer Zustand des WK; (Fließgewässertyp 14) – in diesem Planungsabschnitt temporäres Gewässer
- keine Fließgewässertypischen Maßnahmen
- Förderung der Beschattung

FW-P\_ID: 589234\_P03

WK-Code: DEBB589234\_985

MN-Nr.	EMNT_ID	EMNT_Text	DWA M610	Stat. von	Stat. bis
589234_985_M022	73_01	Gewässer 2. Ordnung, mind. 5 m Breite		6.700	8.600
589234_985_M023	73_05	Einseitig links zum Beschatten naturraumtypischen Gehölzsaum initiieren	U8	6.700	8.660

**Splitterbach** SB\_01

- Guter Ökologischer Zustand des WK; Fließgewässertyp 14
- Verbesserung der Gewässerstruktur – z.T. Verschlechterungsverbot
- Förderung der Beschattung
- Initiierung eigendynamischer Prozesse
- Verbesserung Wasserrückhalt
- Reduzierung von Nährstoffeinträgen
- Verbesserung Wasserrückhalt
- Herstellung der Durchgängigkeit (Abwägung notwendig)

FW-P\_ID: 58924\_P01

WK-Code: DEBB58924\_505

MN-Nr.	EMNT_ID	EMNT_Text	DWA M610	Stat. von	Stat. bis
58924_505_M001	69_03	siehe Konzeptionelle Planung zum Aufstau des Teichs (MN 501)	S9		25
58924_505_M002	501	Konzept. Planung: Herstellen der Durchgängigkeit unter Berücksichtigung von Nutzungen/ Belangen (Teich, FFH-Gebiet, Biber); Var.-Prüfung Umgehungerinne möglich?			800
58924_505_M003	73_01	Gewässer 2. Ordnung, mind. 5 m Breite			5.758
58924_505_M004	71_02			1.600	2.000
58924_505_M005	79_01	Gewässer wird bereits eingeschränkt unterhalten		1.600	2.000
58924_505_M006	73_05	linkseitig Gehölzsaum in Ufer/Mittelwasserlinie pflanzen	U8	1.900	2.000
58924_505_M007	70_01	Zielkorridor 20 m		2.000	2.800
58924_505_M008	70_03			2.000	2.800
58924_505_M009	70_09	wird schon extensiv unterhalten; GU in diesen Abschnitten ganz zurücknehmen wenn Beschattung der Verkräutung entgegen wirkt	E1	2.000	2.800
58924_505_M010	70_11			2.000	2.800
58924_505_M011	72_04	Breitenvarianz des Gewässers erhöhen, Flachwasserzonen schaffen		2.000	2.800
58924_505_M012	72_08	Erhöhung der Breiten- und Tiefenvarianz im Gewässer	S10	2.000	2.800
58924_505_M013	73_05	linkseitig Gehölzsaum bzw. Gehölzgruppen in Ufer/MW-Linie pflanzen	U8	2.000	2.800
58924_505_M014	74_01		G3	2.000	2.800
58924_505_M015	73_05	linkseitig Gehölzsaum bzw. Gehölzgruppen in Ufer/MW-Linie pflanzen	U8	2.800	3.400
58924_505_M016	79_01	Gewässer wird bereits eingeschränkt unterhalten		2.800	3.400
58924_505_M017	70_01	Zielkorridor 10 m		3.400	4.200
58924_505_M018	70_03			3.400	4.200
58924_505_M019	70_09	siehe MN 58924_505_M009	E1	3.400	4.200
58924_505_M020	70_11			3.400	4.200
58924_505_M021	72_04	Breitenvarianz des Gewässers erhöhen, Flachwasserzonen schaffen		3.400	4.200
58924_505_M022	72_08	Erhöhung der Breiten- und Tiefenvarianz im Gewässer	S10	3.400	4.200
58924_505_M023	73_05	linkseitig Gehölzsaum bzw. Gehölzgruppen in Ufer/MW-Linie pflanzen	U8	3.400	4.200
58924_505_M024	74_01		G3	3.400	4.200
58924_505_M025	71_02	Erhöhung der Strömungs- und Substratdiversität im Gewässer		4.200	5.758
58924_505_M026	73_05	Gehölzsaum auf MW-Linie pflanzen (rechts), GU von links ermöglichen	U8	4.200	5.758
58924_505_M027	72_04	in einzelnen Abschnitten oberhalb Gadow Begrüdnung des Gewässers durch Einschleiben seitlichen Bodenmaterials entgegenwirken		5.300	5.758
58924_505_M028	79_01	Gewässer wird bereits eingeschränkt unterhalten		5.300	5.758

### Legende

- Geltungsbereich des Gewässerentwicklungskonzepts
- Fließgewässer Wasserrahmenrichtlinie
- Fließrichtung
- Grenze Planungsabschnitte
- Landesgrenze Brandenburg - Sachsen-Anhalt

### Maßnahmengruppen

- 71\_02 Totholz fest einbauen (vorrangig zur Erhöhg. der Strömungs- und Substratdiversität)
- 72\_04 Uferlinie durch Nischen, Vorsprünge und Randschüttungen punktuell brechen
- 72\_08 naturnahe Strömungsenker einbauen (z.B. wechselseitige Fallbäume, Totholz-Verkräutungen)
- 73\_05 Initialpflanzungen für standortheimischen Gehölzsaum
- 70\_03 Nutzungsänderungen im Entwicklungskorridor (z.B. Weidewirtschaft einstellen)
- 74\_01 Primäraue reaktivieren (z.B. durch partielle Einschränkung oder Extensivierung der Auennutzung)
- 74\_03 Entwässerungsgraben kammern oder verfüllen
- 70\_09 Gewässerunterhaltung einstellen, um eine Eigendynamik zu ermöglichen
- 79\_01 Gewässerunterhaltungsplan des GUV anpassen / optimieren
- 73\_01 Gewässerrandstreifen ausweisen (Festlegung durch die Wasserbehörde)
- 70\_01 Gewässerentwicklungskorridor ausweisen
- 70\_11 Flächensicherung (z.B. Kauf, Flächentausch, Verpachtung mit Anlagen)
- 76\_01 Querbauwerk beseitigen (nicht für Herstellung der linearen Durchgängigkeit)
- 69\_03 Stauanlage / Schlabsturz durch besser passierbare Anlage ersetzen (z.B. ständig offene Wehrfelder)
- 69\_14 Herstellung der linearen Durchgängigkeit für den Fischotter
- 62\_03 Stauanlage rückbauen
- 65\_05 Stau / Stützwelle in Entwässerungsgraben zum Wasserrückhalt anlegen
- 61\_09 sonstige Maßnahmen zur Gewährleistung des erforderlichen Mindestabflusses
- 74\_07 Entwässerungsgraben kammern oder verfüllen
- 92\_05 Teichwirtschaft einstellen
- 501 Konzeptionelle Maßnahme - Erstellung von Konzeptionen / Studien / Gutachten

bearbeitet durch:

**Landtschaft** planen+bauen

Rennbahnallee 109 A  
15386 Hoppegarten  
Telefon 030 - 610 77-0  
Fax 03042 - 3656-0

FT

uob  
umweltbüro essen


ecoconcept+pictures

Gerda Weilerstr. 10  
75100 Freiburg  
Telefon 0761 - 46277  
Fax 0157 - 74484091

**LAND BRANDENBURG**

Landesamt für Umwelt, Gesundheit und Verbraucherschutz Brandenburg

Gewässerentwicklungskonzept Dosse-Jäglitz  
Karte 7-1: Maßnahmen und Prioritäten  
Blatt: 02

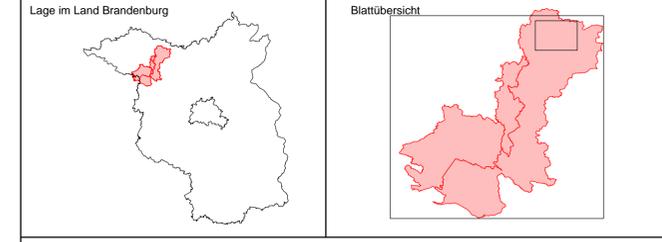

0 0,5 1 1,5 2 Kilometer

Maßstab: 1:15.000

Kartengrundlage: Digitale Daten der Landesvermessung und Geobasisinformation Brandenburg  
Nutzung mit Genehmigung Nr. GB-G 199  
Topographische Karte 1:50.000/Normalausgabe, Bezugssystem: ETRS 89

Auftraggeber: Landesamt für Umwelt, Gesundheit und Verbraucherschutz Brandenburg, Ref. RW5  
Stand: 01/2015