

DEBB58\_20  
H\_01  
Havel

Havel	H_01	<ul style="list-style-type: none"> <li>Gutes Ökologisches Potenzial des WK: Fließgewässertyp 15gk</li> <li>Verbesserung der Gewässerstruktur</li> <li>Förderung der Beschattung</li> <li>Initiierung eigendynamischer Prozesse</li> <li>Herstellung der ökol. Durchgängigkeit</li> <li>Herstellung der ökol. Durchgängigkeit (Fischotter)</li> </ul>
FW-P_ID	58_P01	
WK-Code	DEBB58_20	

MN-Nr.	EMNT_ID	EMNT_Text	DWA M610	Stat. von	Stat. bis
H_01_M04	69_14	Schleuse Bischofswerder: bei der Herstellung der ökologischen Durchgängigkeit Passierbarkeit für Fischotter mit berücksichtigen			236225
H_01_M10	69_05	Schleuse Bischofswerder: Herstellung der ökologischen Durchgängigkeit ganzjährig; wenn Herstellung über Schnelle Havel nicht möglich; (siehe unten und vgl. Landeskonzept Durchgängigkeit, Teil II)			236225
H_01_M07	79_10	RECHTS: Schilfbereiche entwickeln	S8	236300	236470
H_01_M08	79_10	LINKS: Schilfbereiche entwickeln	S8	236300	236490
H_01_M06	79_10	LINKS: Schilfbereiche entwickeln	S8	242790	242930
H_01_M05	79_10	RECHTS: Schilfbereiche entwickeln	S8	243010	243210
H_01_M03	79_10	RECHTS: Schilfbereiche entwickeln	S8	245710	246050
H_01_M09	79_10	LINKS: Schilfbereiche entwickeln	S8	246080	246350
H_01_M01	69_14	Wehr Bauarche: bei der Herstellung der ökologischen Durchgängigkeit Passierbarkeit für Fischotter mit berücksichtigen			246425
H_01_M02	69_05	Wehr Bauarche, Zehdenick: Herstellung der ökologischen Durchgängigkeit ganzjährig; (wenn hier nicht möglich dann in Bischofswerder; vgl. Landeskonzept Durchgängigkeit, Teil II)			246425

### Legende

- Geltungsbereich des Gewässerentwicklungskonzepts
- Fließgewässer Wasserrahmenrichtlinie
- Fließrichtung
- Grenze Planungsabschnitte
- Kilometrierung (Angabe in Kilometern)
- Kilometrierung (Abstand je 200 m)

### Maßnahmen zur Förderung der Gewässermorphologie

- 79\_10 fortgeschrittene Sohl- / Uferstrukturierung belassen / schützen

### Maßnahmen zur Herstellung der ökologischen Durchgängigkeit

#### Bauwerksart

- Schleuse

#### Maßnahmenart

- 69\_05 Fischpass an Wehr / Schleuse oder anderem Querbauwerk anlegen (auch Wasserkraftanlage)
- 69\_14 Herstellung der linearen Durchgängigkeit für den Fischotter

bearbeitet durch:

Schlesische Str. 27  
10997 Berlin  
Telefon 030 - 610 77-0  
Fax 030 - 610 77-99

KOMPETENZ IN SACHEN  
REGENWASSER  
INGENIEURGESELLSCHAFT  
PROF. DR. SIEKER MBH

Rennbahnallee 109 A  
15369 Hoogearten  
Telefon 03342 - 3595-0  
Fax 03342 - 3595 29

UOC Umweltbüro essen

Reilinghauser Str. 334 f  
45156 Essen  
Telefon 0201 - 86 06 1-0  
Fax 0201 - 86 06 1-29


ecoconcept pictures

Gerda Weilerstr. 10  
79100 Freiburg  
Telefon 0761 - 46277  
Fax 0157 - 74484091

**LAND BRANDENBURG**

Landesamt für  
Umwelt, Gesundheit  
und Verbraucherschutz  
Brandenburg

Gewässerentwicklungskonzept Obere Havel 1a  
Karte 7-1: Maßnahmen Fließgewässer  
Blatt: 01 von 14

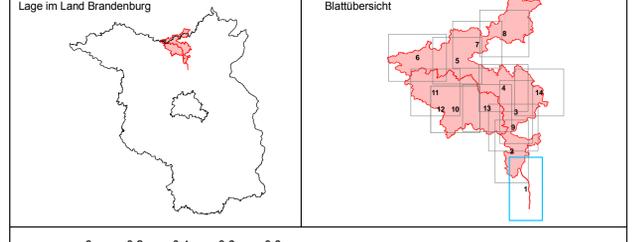

0 0.2 0.4 0.6 0.8  
Kilometer

N

Maßstab: 1:15.000  
Kartengrundlage: Digitale Daten der Landesvermessung und Geobasisinformation Brandenburg.  
Nutzung mit Genehmigung Nr. GB-G 199  
Topographische Karte 1:50.000/Normalausgabe, Bezugssystem: ETRS 89