


Wentowkanal		58152_P01		Förderung der Beschattung, Verbesserung der Gewässerstruktur;	
MN-Nr.	DWA-M 610	EMNT_ID	Stat von	Stat bis	Bemerkung/Begründung
W_01_M01	U8	79_11	0,5	0,9	RECHTS: Uferbereiche schützen, Gehölzaufwuchs zulassen / nachpflanzen
W_01_M04	U8	79_11	1,3	1,9	RECHTS: Uferbereiche schützen, Gehölzaufwuchs zulassen / nachpflanzen

Havel		58_P05		Förderung der Beschattung, Verbesserung der Gewässerstruktur; Initiierung eigendynamische Prozesse	
MN-Nr.	DWA-M 610	EMNT_ID	Stat von	Stat bis	Bemerkung/Begründung
H_05_M06	S8	79_10	257,5	259,6	RECHTS: meist mit Schilf bewachsene Uferzonen schützen/ entwickeln; wenn weitere Pfählpakete angedacht sind, dann Variante 3 oder zumindest Variante 2, keinfalls Variante 1
H_05_M04	S8	79_10	257,5	259,9	LINKS: meist mit Schilf bewachsene Uferzonen schützen/ entwickeln; wenn weitere Pfählpakete angedacht sind, dann Variante 3 oder zumindest Variante 2, keinfalls Variante 1
H_05_M02	S8	79_10	259,9	261,1	LINKS: Uferbereiche schützen, Gehölzaufwuchs zulassen
H_05_M01	S8	79_10	260,9	261,9	RECHTS: meist mit Schilf bewachsene Uferzonen schützen/ entwickeln; wenn weitere Pfählpakete angedacht sind, dann Variante 3 oder zumindest Variante 2, keinfalls Variante 1
H_05_M08	S8	79_10	261,1	263,3	LINKS: Uferbereiche schützen, Gehölzaufwuchs zulassen
H_05_M07	S8	79_10	262,1	263,5	RECHTS: meist mit Schilf bewachsene Uferzonen schützen/ entwickeln; Pfählpakete angedacht sind, dann Variante 3 oder zumindest Variante 2, keinfalls Variante 1

Havel		58_P04		Förderung der Beschattung, Verbesserung der Gewässerstruktur; Initiierung eigendynamische Prozesse	
MN-Nr.	DWA-M 610	EMNT_ID	Stat von	Stat bis	Bemerkung/Begründung
H_04_M01	S8	79_10	252,9	254,6	LINKS: Uferbereiche mit Schilf schützen und ausweiten; wenn Uferbefestigung durch Pfählpakete erneuert werden sollte, dann in Schilfbereichen mit Variante 2 oder 3, nicht Variante 1

Havel		58_P03		Förderung der Beschattung, Verbesserung der Gewässerstruktur; Initiierung eigendynamische Prozesse	
MN-Nr.	DWA-M 610	EMNT_ID	Stat von	Stat bis	Bemerkung/Begründung
H_03_M08	S8	79_10	248,9	250,0	RECHTS: Uferbereiche mit Schilf schützen und ausweiten; wenn Uferbefestigung durch Pfählpakete erneuert werden sollte, dann in Schilfbereichen mit Variante 2 oder 3, nicht Variante 1
H_03_M01	S8	79_10	250,9	251,8	RECHTS: Uferbereiche mit Schilf schützen und ausweiten; wenn Uferbefestigung durch Pfählpakete erneuert werden sollte, dann in Schilfbereichen mit Variante 2 oder 3, nicht Variante 1
H_03_M02	S8	79_10	250,9	251,7	LINKS: Uferbereiche mit Schilf schützen und ausweiten; wenn Uferbefestigung durch Pfählpakete erneuert werden sollte, dann in Schilfbereichen mit Variante 2 oder 3, nicht Variante 1
H_03_M04	S8	79_10	252,5	252,9	RECHTS: Uferbereiche mit Schilf schützen und ausweiten; wenn Uferbefestigung durch Pfählpakete erneuert werden sollte, dann in Schilfbereichen mit Variante 2 oder 3, nicht Variante 1
H_03_M07	S8	79_10	252,5	252,9	LINKS: Uferbereiche mit Schilf schützen und ausweiten; wenn Uferbefestigung durch Pfählpakete erneuert werden sollte, dann in Schilfbereichen mit Variante 2 oder 3, nicht Variante 1

Havel		58_P01		Förderung der Beschattung, Verbesserung der Gewässerstruktur; Initiierung eigendynamische Prozesse	
MN-Nr.	DWA-M 610	EMNT_ID	Stat von	Stat bis	Bemerkung/Begründung
H_01_M07	S8	79_10	236,3	236,5	RECHTS: Schilfbereiche entwickeln
H_01_M08	S8	79_10	236,3	236,5	LINKS: Schilfbereiche entwickeln
H_01_M06	S8	79_10	242,8	242,9	LINKS: Schilfbereiche entwickeln
H_01_M05	S8	79_10	243,0	243,2	RECHTS: Schilfbereiche entwickeln
H_01_M03	S8	79_10	245,7	246,0	RECHTS: Schilfbereiche entwickeln
H_01_M09	S8	79_10	246,1	246,4	LINKS: Schilfbereiche entwickeln

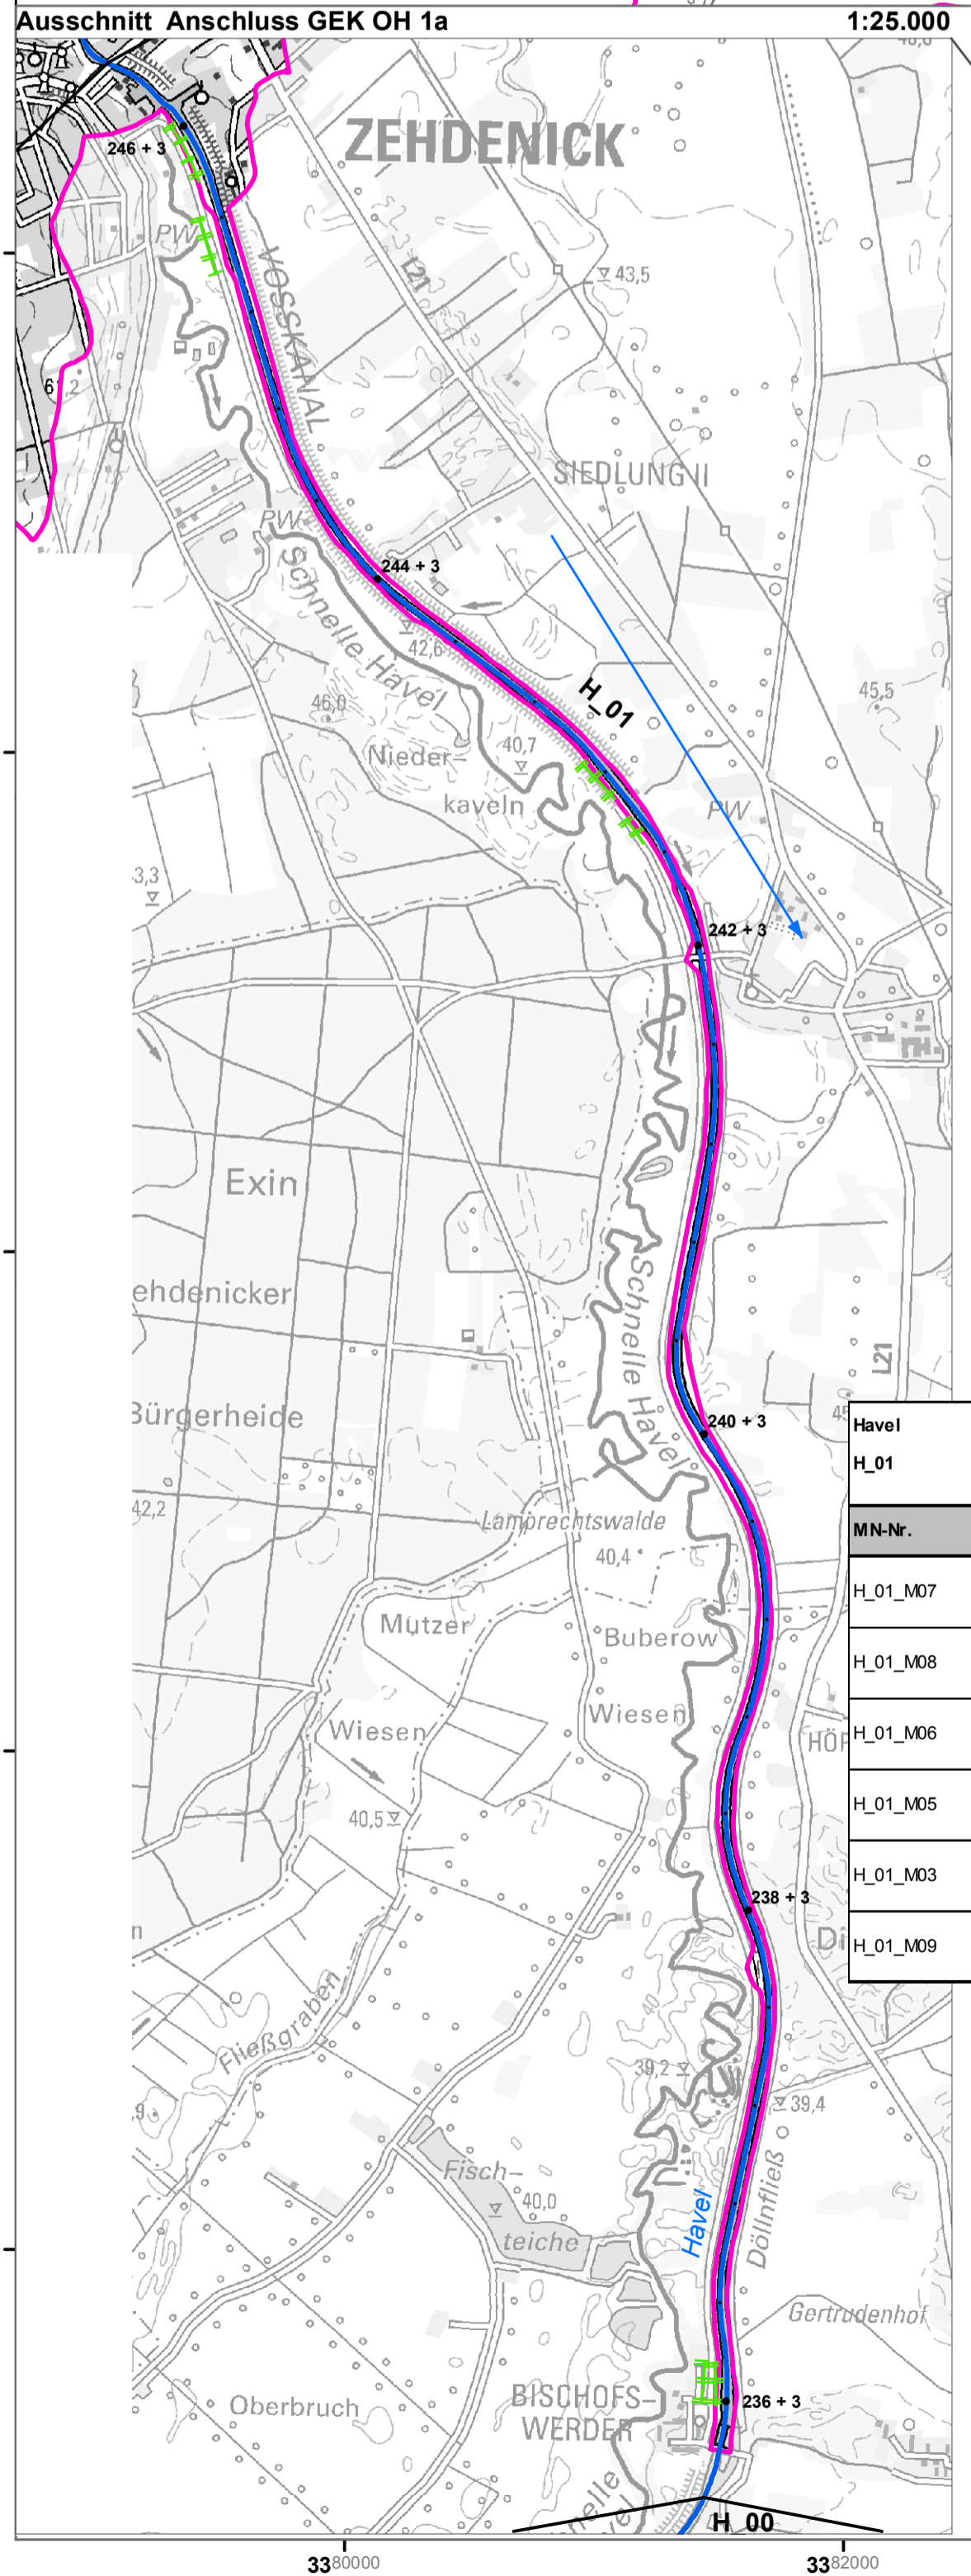

Gewässerentwicklungskonzept Obere Havel 1a

Karte 7-3: Maßnahmenumsetzung im Rahmen der Gewässerunterhaltung
Abschnitt: Blatt 1 von 4

Legende

- Grenzen:
 - Geltungsbereich des Gewässerentwicklungskonzept
 - Landesgrenze Brandenburg - Mecklenburg-Vorpommern
 - Planungsabschnittsgrenzen
- Gewässer:
 - WRRL-Stehgewässer > 50 ha
 - weitere Stehgewässer

Maßnahmen die im Rahmen der Gewässerunterhaltung* umgesetzt werden können
(* für einige Bauwerke sind ggfs. Planenehmungsverfahren notwendig. Nähere Informationen siehe GEK-Bericht)

Maßnahmen	EMNT_DB	Maßnahmenbeschreibung Datenbank BB (EMNT_Text)	Maßnahmenbeschreibung DWA-M610	Code DWA-M610
Darstellung mittig auf der Gewässerlinie	79_01/ 79_02	Gewässerunterhaltungsplan des GUV anpassen / optimieren bzw. stark reduzieren	Belassen naturnaher Strukturelemente	S 8
	79_06	standortheimischen Gehölzsaum ergänzen (z.B. durch zweite Reihe)	Pflege und Entwickeln gewässertypischer Ufervegetation	S 4
Darstellung rechts in Fließrichtung	73_05/ 73_06/ 73_08	standortheimischen Gehölzsaum pflanzen / ergänzen/ entwickeln	Pflege und Entwickeln gewässertypischer Ufervegetation	U 8
	79_10	fortgeschrittene Sohl- / Uferstrukturierung belassen / schützen	Pflege und Entwickeln gewässertypischer Ufervegetation	U 8
Darstellung links in Fließrichtung	71_02	Totholz fest einbauen (vorrangig zur Erhöhung der Strömungs- und Substratdiversität)	Maßnahmen zur gezielten Entwicklung v. Sohlstrukturen Einbringen von Totholz	S 10
	72_04	Uferlinie mit Nischen, Vorsprünge u. Randschüttungen punktuell brechen (hier Zulassen)	Belassen von Uferabbrüchen / Zulassen des Verfalls naturferner Uferbefestigungen	U 4
	72_08	naturnahe Strömungslenker einbauen (z.B. wechselseitige Fallbäume, etc.)	Maßnahmen zur gezielten Entwicklung v. Sohlstrukturen Einbringen von Totholz	S 10
	79_08	Böschungsmahd optimieren (z.B. einseitig, terminlich eingeschränkt)	Pflege und Entwickeln gewässertypischer Ufervegetation	U 8
	79_11	Ufervegetation erhalten / pflegen	Pflege und Entwickeln gewässertypischer Ufervegetation	U 8
punktueller Darstellung	65_07	Querschnitt eines Entwässerungsgrabens verkleinern	Wiederherstellen des Gewässerprofils	U 2
	69_09 / 69_10	Verröhrung öffnen oder umgestalten / Durchlass rückbauen oder umgestalten	Beseitigen kleinerer Wanderhindernisse	S 9

bearbeitet durch:
 Landschaft planen + bauen
 Kompetenz in Sachen Regenwasser Ingenieurgesellschaft Prof. Dr. Sieker MBH
 Umweltbüro essen
 ecoconcept+pictures

Schlesische Str. 27
10997 Berlin
Telefon 030 - 610 77-0
Fax 030 - 610 77-99

Rennbahnallee 105 A
13309 Hoggengarten
Telefon 03342 - 3595-0
Fax 03342 - 3595-29

Rellinghauser Str. 334 f
45136 Essen
Telefon 0201 - 86 06 1-0
Fax 0201 - 86 06 1-29

Garda Weilerstr. 10
79100 Freiburg
Telefon 0761 - 462 77
Mobil 0151 - 255 65 484

LAND BRANDENBURG
Landesamt für Umwelt, Gesundheit und Verbraucherschutz Brandenburg

Gewässerentwicklungskonzept Obere Havel 1a
Karte 7-3: Maßnahmenumsetzung im Rahmen der Gewässerunterhaltung
Abschnitt: Blatt 1 von 4

Lage im Land Brandenburg
Blattübersicht

0 0,4 0,8 1,2 1,6
Kilometer

Maßstab: 1:25.000
Kartengrundlage: Digitale Daten der Landesvermessung und Geobasisinformation Brandenburg. Nutzung mit Genehmigung Nr. GB-G 199. Topographische Karte 1:50.000 Normalausgabe, Bezugsystem: ETRS 89

Auftraggeber: Landesamt für Umwelt, Gesundheit und Verbraucherschutz Brandenburg, Ref. RW5
Stand: 11.01.2016