



Prinzipzeichnung
M. 1:100

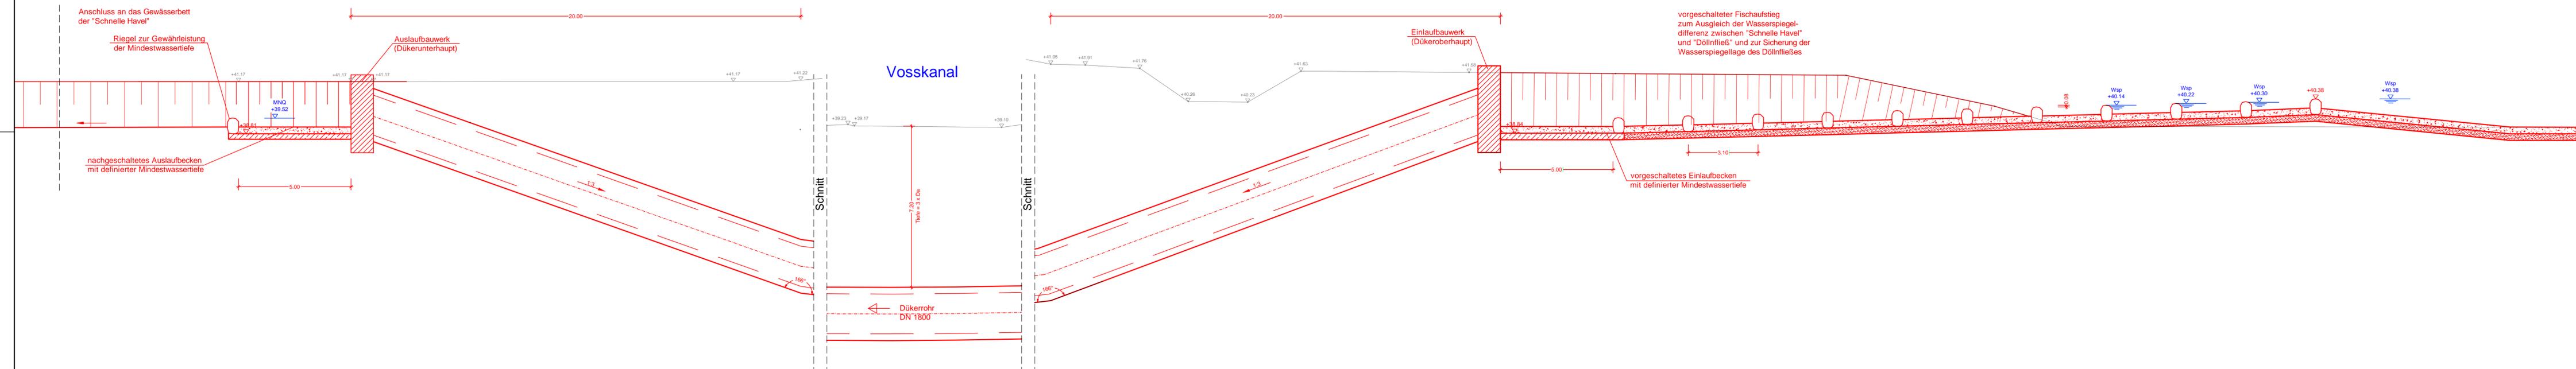

Bauschema

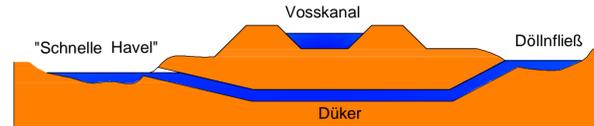

Vorläufige Winkel- und Neigungsangaben bezogen auf 100 m Länge und Annahme der Machbarkeitsstudie.

Vermessungsstelle
Dipl.-Ing. Jürgen Gudat
Öffentlich bestellter Vermessungsingenieur
Obotriterring 17, 19053 Schwerin
☎ 0385 - 761100 FAX 0385 - 7611011
✉ info@vermessung-gudat.de

Höhenbezug: DHHN 92 (m ü NHN)

Index	Änderung	Datum	Name



LUGV-Land Brandenburg
GEK Döllfließ, vorgezogene Maßnahme 1 "Unterlauf Döllfließ"
Machbarkeitsstudie Düker Vosskanal

Längsschnitt Düker
mit Ein- und Auslaufbauwerk

Der Bauherr
LUGV-Land Brandenburg
Referat S 3
Seeburger Chaussee 2
14476 Potsdam OT Groß Glienicke

Datum	Name	Der Planverfasser	Zeichnungs-Nr.
04/2015	Starke	Pöyry Deutschland GmbH Ellerried 7, 19061 Schwerin Telefon: +49 385 6382-0 Fax: +49 385 6382-101 E-Mail: environment.schwerin.de@poyry.com	33700076.DG.02.4.41.003 0
04/2015	G. Dau/Kranig		Anlage 03
04/2015	gez. Petri		Maßstab 1:100
			Plangröße 297x1380