





### Grabenverschluss

M. 1:100

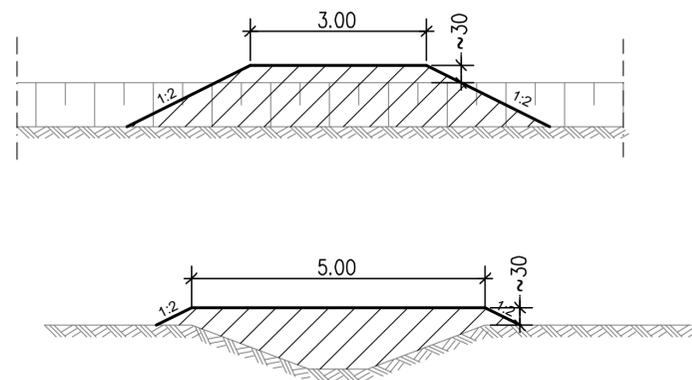

### Querdammm

M. 1:100

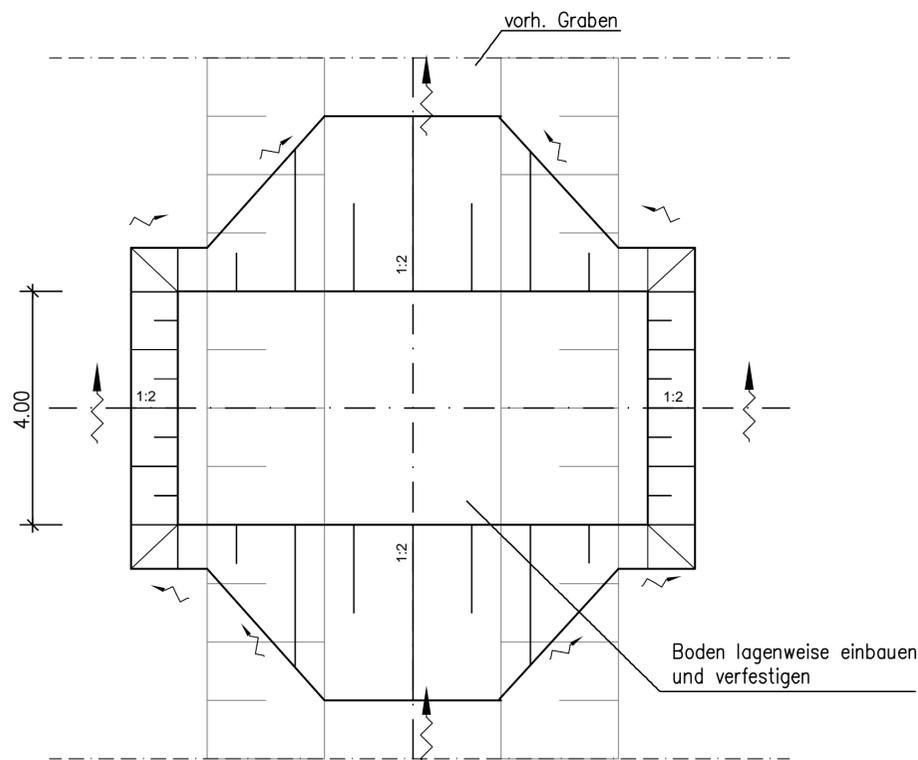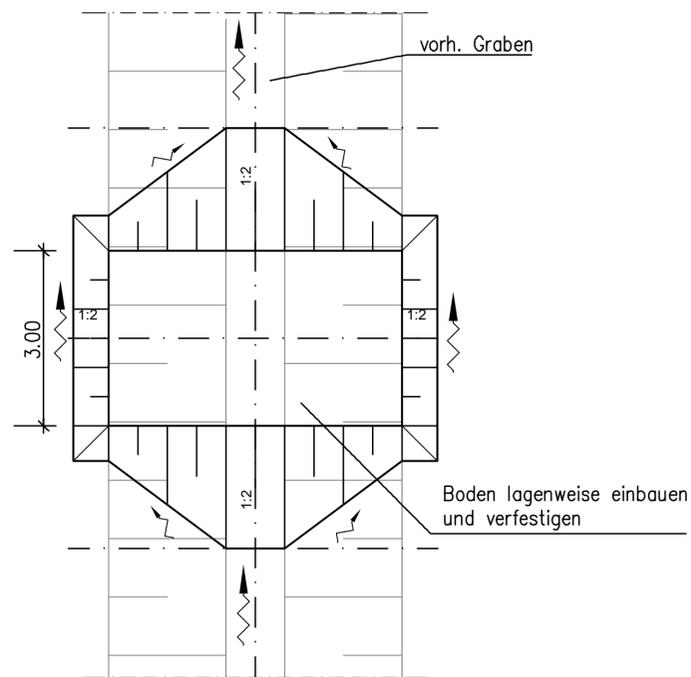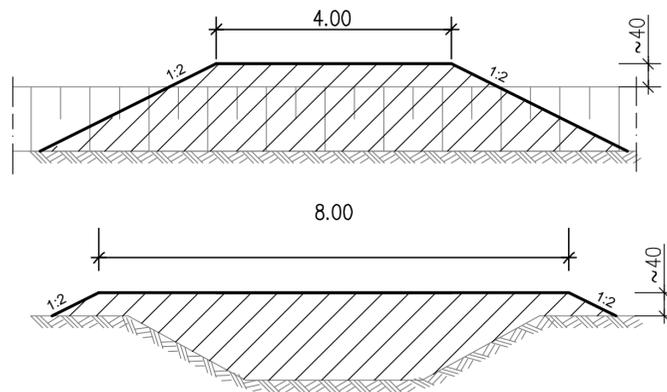

Nr.	Art der Änderung	Datum	Name
			
Projekt-Nr.: <b>33711076.11</b>		Datum	Zeichen
Bearb.:	04/15	Berg	
Gez.:	04/15	Krg	
Gepr.:	04/15		



**LAND BRANDENBURG**

PÖYRY Deutschland GmbH  
19061 SCHWERIN • ELLERRIED 7 Tel. +49 385 6382-0

**Landesamt für Umwelt,  
Gesundheit und  
Verbraucherschutz (LUGV)**

**Seeburger Chaussee 2  
14476 Potsdam  
OT Groß Glienicke**


**Reaktivierung von Quellmooren am Trämmersee und  
Herstellung der ökologischen Durchgängigkeit im Trämmerfließ**

Vorplanung  
Anlage 5 Prinzipzeichnung Querdammm Trämmerfließ und Grabenverschluss Linnergräben

Lage im Land Brandenburg



Blattübersicht

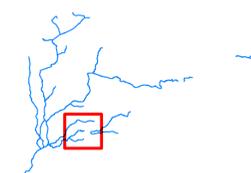



Maßstab: 1: 100

