


Prinzipzeichnung regulierbarer Stau Stat. 5+264 (M1)

M. 1:100

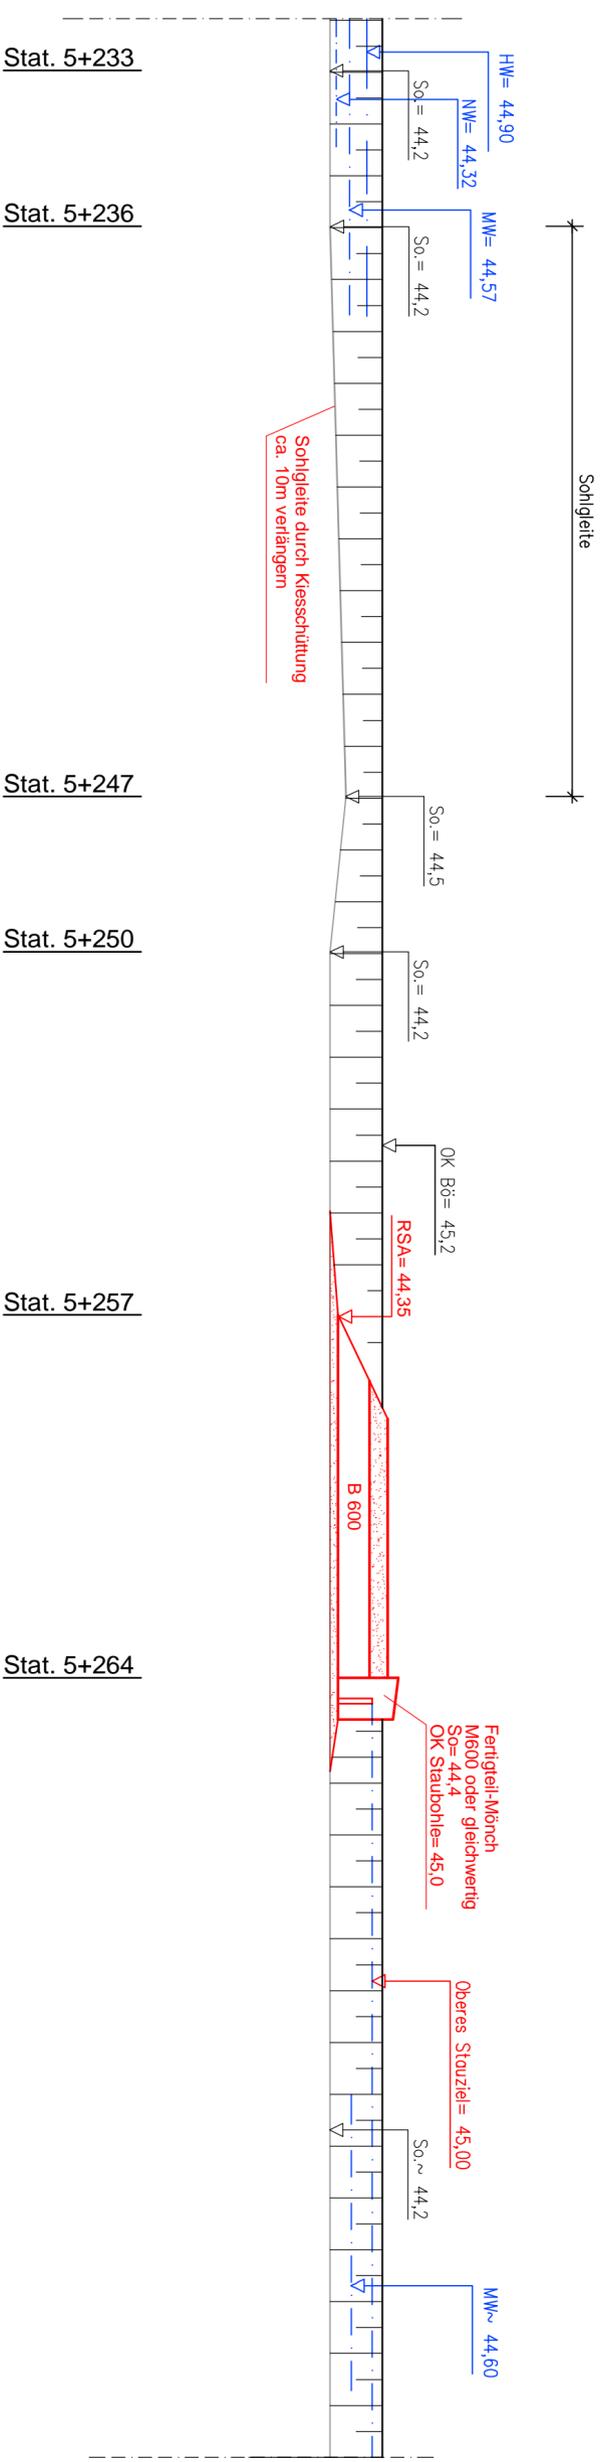

Höhenbezug: NHN

Nutzung mit Genehmigung des LGB Brandenburg, GB-G /99
Stand: Januar 2011

Nr.	Art der Änderung	Datum	Name


Pöyry
 Pöyry Deutschland GmbH
 19061 SCHWERIN · ELLERREID 7 TEL. +49 386 6382-0

Projekt-Nr.: 33711076.13	Datum	Zeichen
Bearb.: 04/13	Berg	
Gez.: 04/13	Eis	
Gepr.: 04/13		


LAND BRANDENBURG
 Landesamt für Umwelt, Gesundheit und Verbraucherschutz (LUGV)
 Seeburger Chaussee 2
 144760 Potsdam
 OT Groß Glienicke

Wasserrückhalt im Eisegraben und Optimierung Ortschaftswässerung Wesendorf
 Vorplanung
 Anlage 3.1 Prinzipzeichnung regulierbarer Stau Stat. 5+264 (M1)

Lage im Land Brandenburg

Blattübersicht

