



Verwallung

1:100

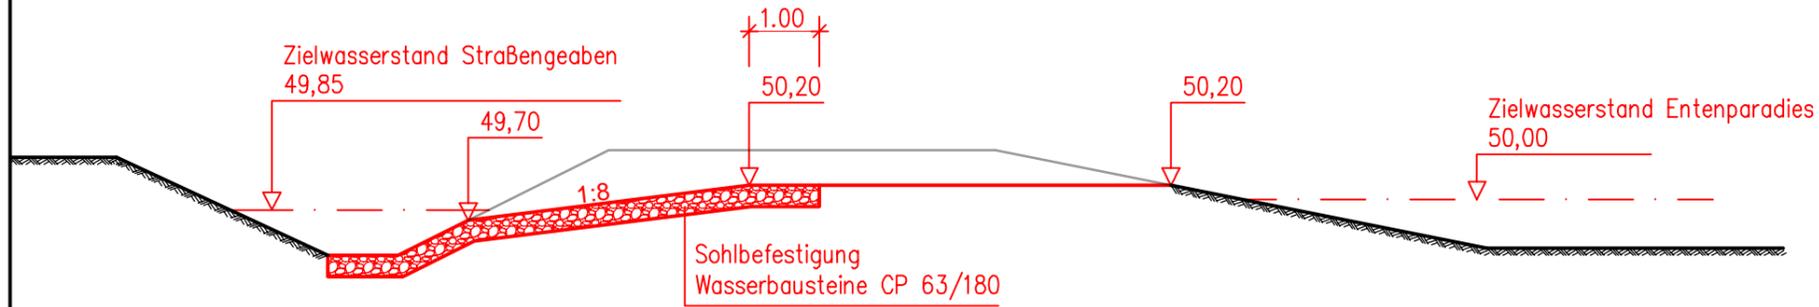

Draufsicht

1:100

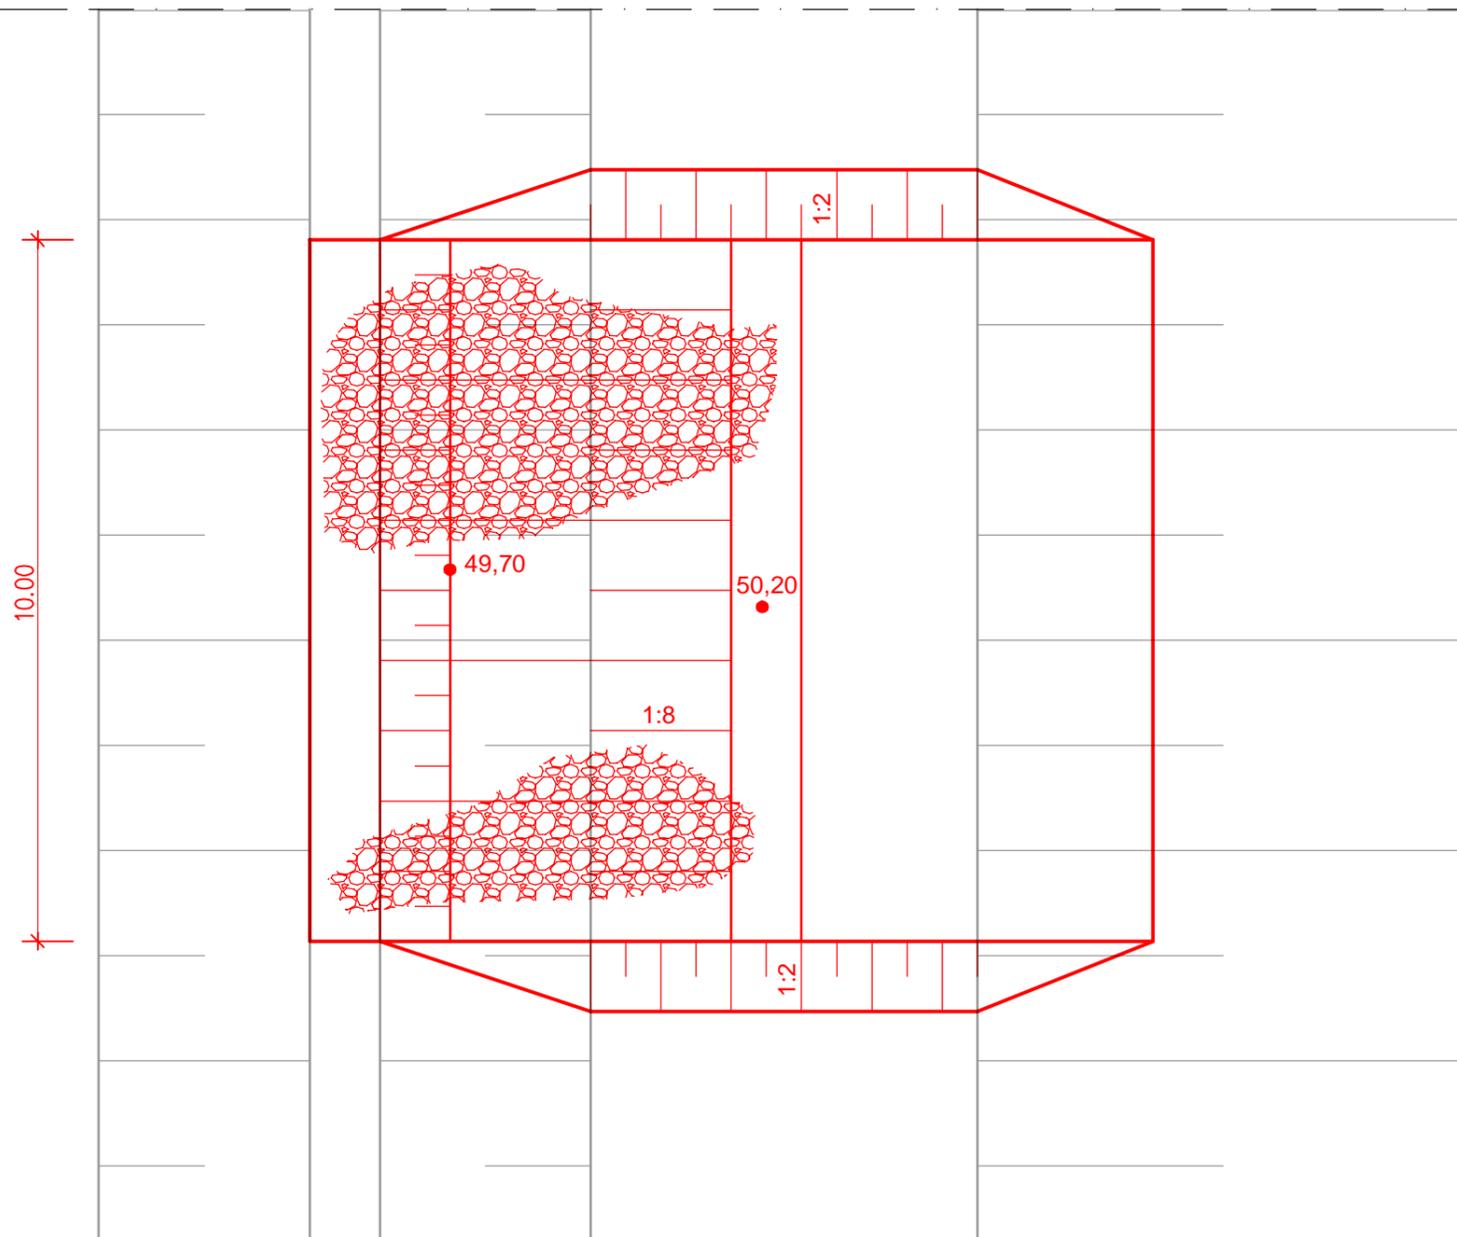

Höhenbezug: NHN

Nr.	Art der Änderung	Datum	Name
 PÖYRY Deutschland GmbH 19061 SCHWERIN * ELLERRIED 7 Tel. +49 385 6382-0			
		Projekt-Nr.: 33711076.10	
		Datum	Zeichen
Bearb.:	08/13	Berg	
Gez.:	08/13	Eis/Krg	
Gepr.:	08/13		




LAND BRANDENBURG

Landesamt für Umwelt,
Gesundheit und
Verbraucherschutz (LUGV)
Seeburger Chaussee 2
144760 Potsdam
OT Groß Glienicke

Wasserrückhalt zur Moorstabilisierung im Oberlauf des Trämmerfließes (Tranwiesen) sowie im Großen Lotzinsee

Entwurfs- und Genehmigungsplanung: Änderungsantrag zur wasserrechtlichen Erlaubnis
Anlage 4.3a Bauzeichnung Notüberlauf Entenparadies M 1b

Lage im Land Brandenburg

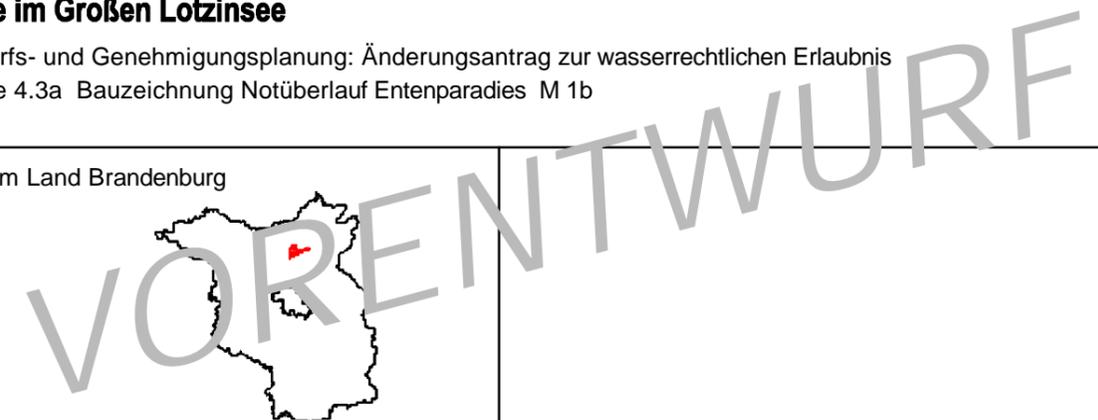

Maßstab: 1:100

