


M 1 Sohlgleite Trämmerfließ Längsschnitt Stat. 6084 bis 6107

M. 1:100

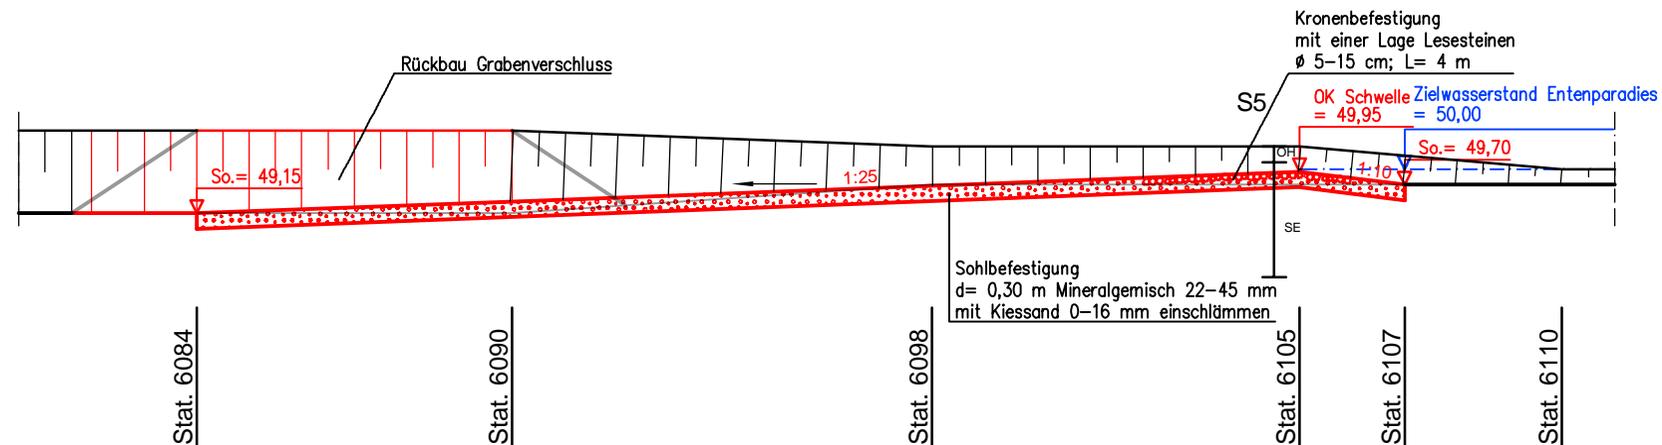

Nutzung mit Genehmigung des LGB Brandenburg, GB-G I/99
Stand: Januar 2011




LAND BRANDENBURG

Landesamt für Umwelt,
Gesundheit und
Verbraucherschutz (LUGV)
Seeburger Chaussee 2
144760 Potsdam
OT Groß Glienicke

Wasserrückhalt im Oberlauf des Trämmerfließes (Tranwiesen) sowie im Großen Lotzinsee
Entwurfs- und Genehmigungsplanung
Anlage 4.1 M1 Bauzeichnung Sohlgleite, Stat. 6084-6107

Lage im Land Brandenburg

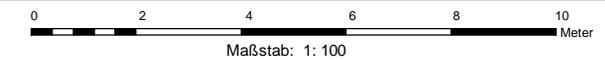

N



Bearbeitung: Pöry Deutschland GmbH, 19061 Schwerin, Ellerried 7
Stand: April 2012
Kartografie: Pöry Deutschland GmbH, 19061 Schwerin, Ellerried 7