


M 2 Sohlgleite Trämmerfließ


Längsschnitt Stat. 6580 bis 6610

M. 1:100

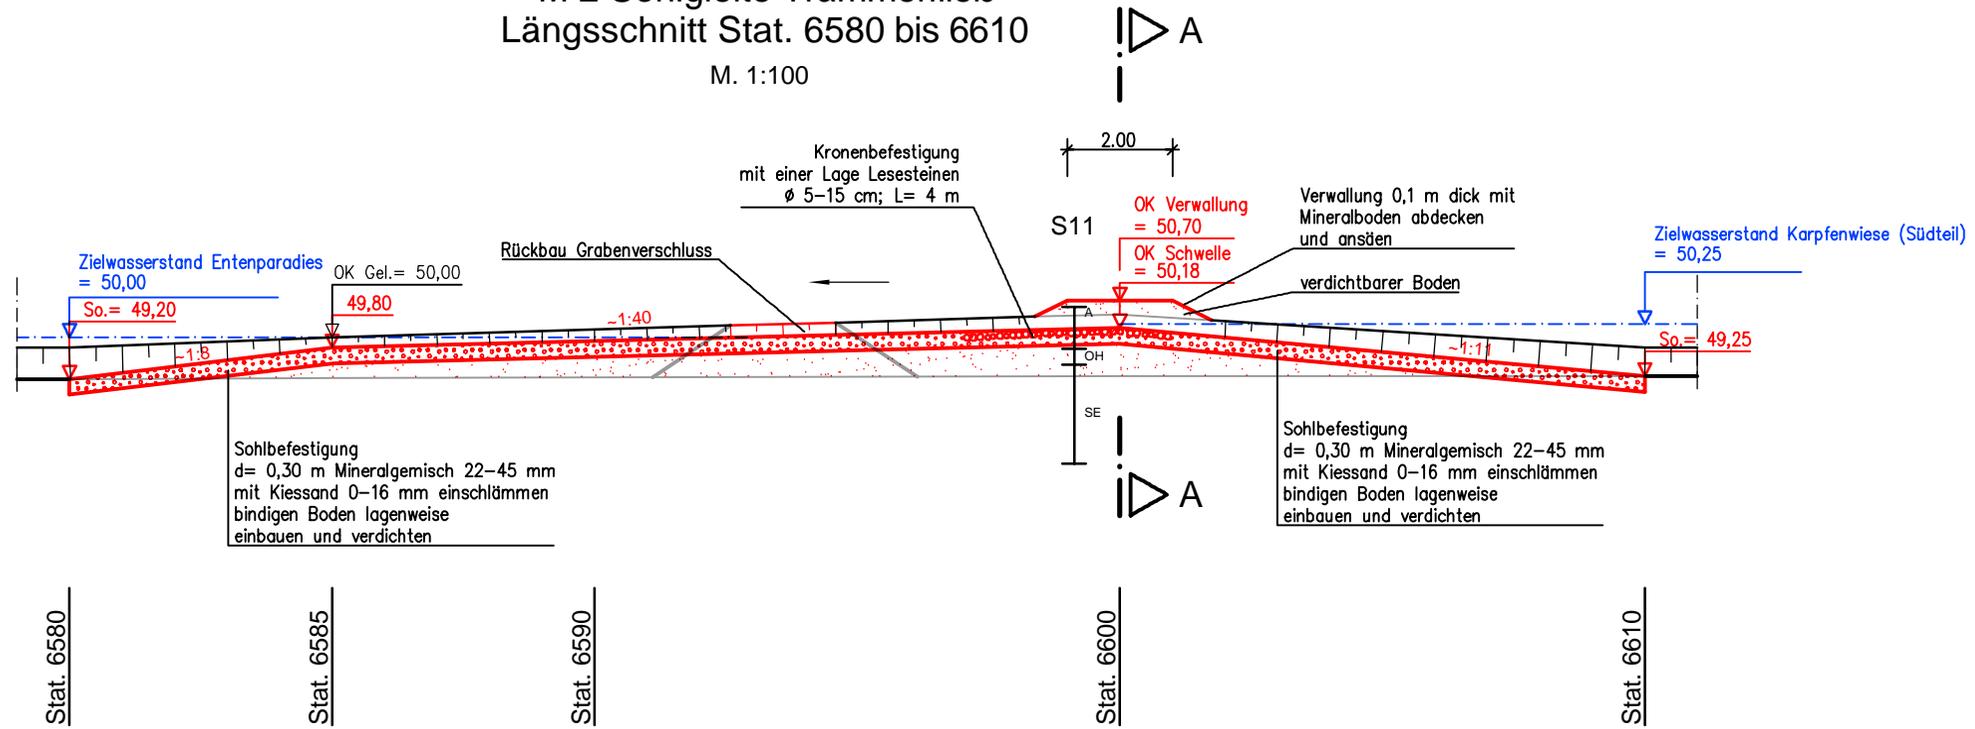

Schnitt A - A

M. 1:100

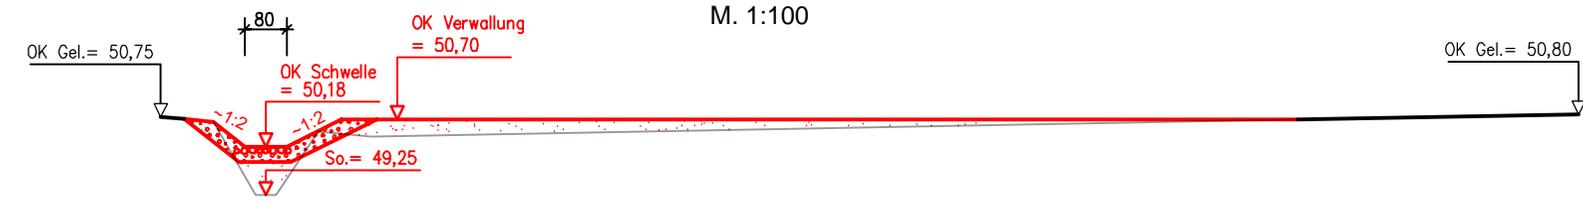

Nutzung mit Genehmigung des LGB Brandenburg, GB-G I/99
Stand: Januar 2011

 <p>LAND BRANDENBURG</p>	<p>Landesamt für Umwelt, Gesundheit und Verbraucherschutz (LUGV)</p> <p>Seeburger Chaussee 2 144760 Potsdam OT Groß Glienicke</p>
	<p>Wasserrückhalt im Oberlauf des Trämmerfließes (Tranwiesen) sowie im Großen Lotzinsee Entwurfs- und Genehmigungsplanung Anlage 4.2 M2 Bauzeichnung Sohlgleite, Stat. 6580-6610</p>
<p>Lage im Land Brandenburg</p> 	
<p>0 2 4 6 8 10 Meter</p> <p>Maßstab: 1: 100</p> <p>N</p>	
<p>Bearbeitung: Pöry Deutschland GmbH, 19061 Schwerin, Ellerried 7 Stand: April 2012 Kartografie: Pöry Deutschland GmbH, 19061 Schwerin, Ellerried 7</p>	