


M 4 Furt mit Sohlgleite Trümmerfließ


Längsschnitt Stat. 7522 bis 7558,5

M. 1:100

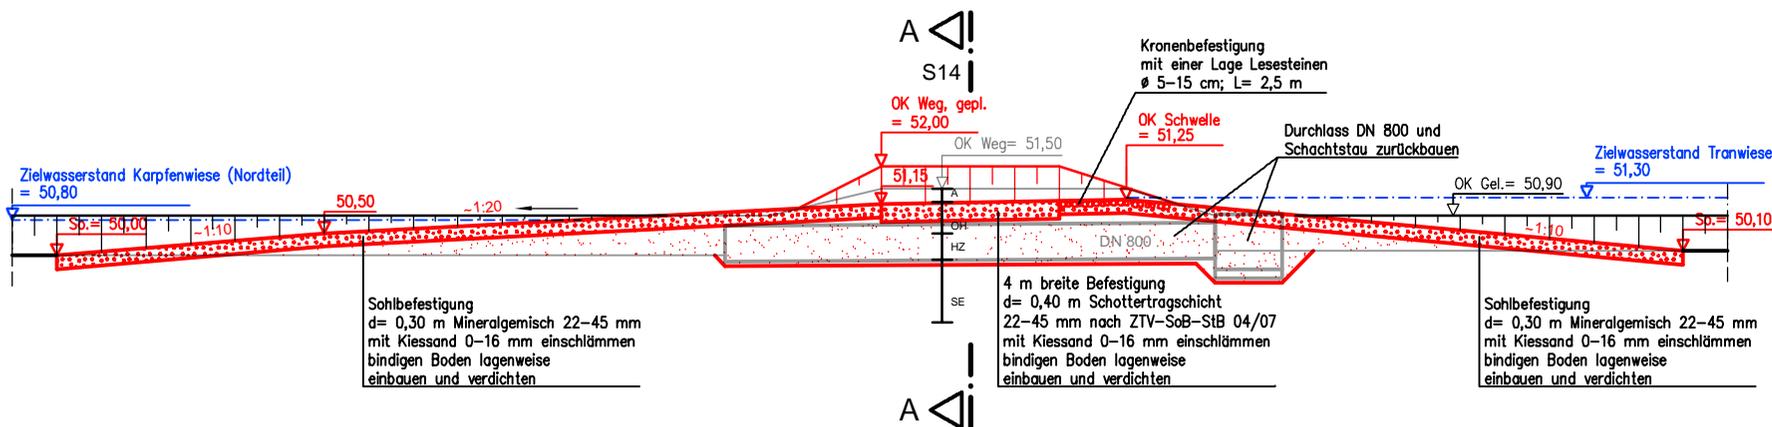

Schnitt A-A

M. 1:100

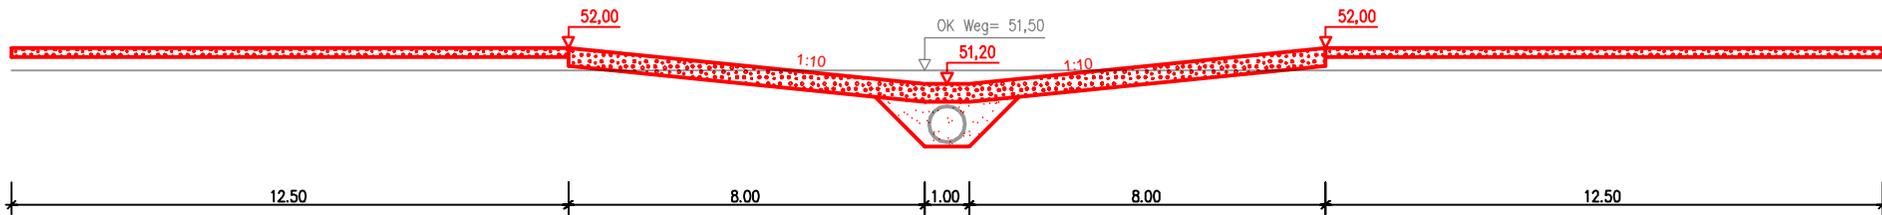

Nutzung mit Genehmigung des LGB Brandenburg, GB-G I/99
Stand: Januar 2011




LAND BRANDENBURG

Landesamt für Umwelt,
Gesundheit und
Verbraucherschutz (LUGV)
Seeburger Chaussee 2
144760 Potsdam
OT Groß Glienicke

Wasserrückhalt im Oberlauf des Trümmerfließes (Tranwiesen) sowie im Großen Lotzinsee
Entwurfs- und Genehmigungsplanung
Anlage 4.4 M4 Bauzeichnung Furt mit Sohlgleite, Stat. 7522 - 7558,5

Lage im Land Brandenburg

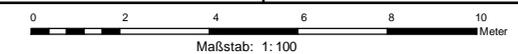

Bearbeitung: Pöyry Deutschland GmbH, 19061 Schwerin, Ellerried 7
Stand: April 2012
Kartografie: Pöyry Deutschland GmbH, 19061 Schwerin, Ellerried 7