


Längsschnitt
M. 1:100

M 6 Neubau Graben

Stat. 8220-8367
I= 0,8‰ ; Sb= 1,0 m; Bö-Neig.= 1:2,5


M 7 Neubau Durchlass DN 600

Stat. 8367-8384
RSE= 53,10; RSA= 53,00; L= 17 m

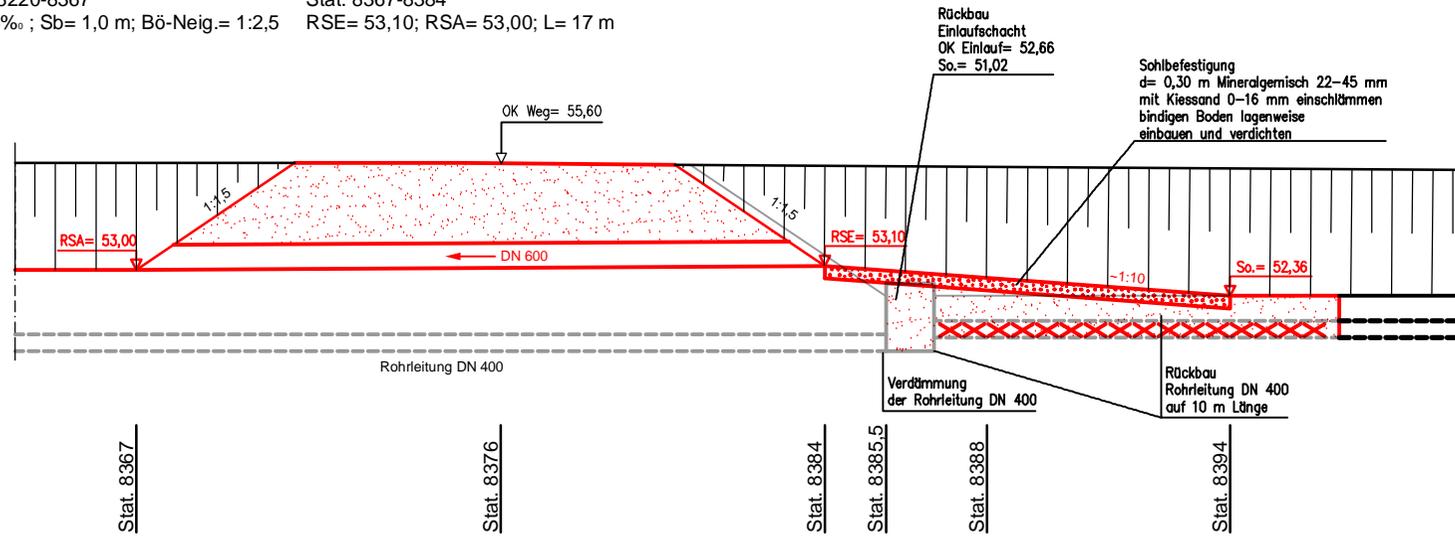

M 8 Sohlschwelle Lotzingeraben
Längsschnitt Stat. 8580 bis 8625

M. 1:100

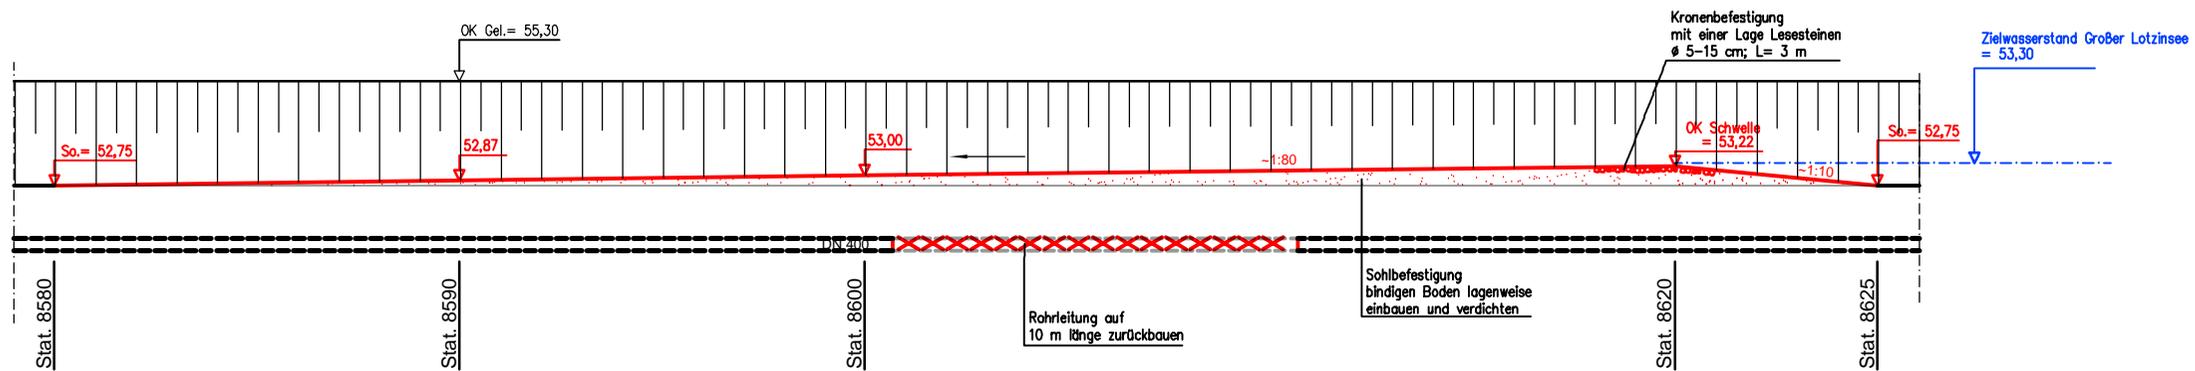

Nutzung mit Genehmigung des LGB Brandenburg, GB-G I/99
Stand: Januar 2011



LAND BRANDENBUR

Landesamt für Umwelt,
Gesundheit und
Verbraucherschutz (LUGV)
Seeburger Chaussee 2
144760 Potsdam
OT Groß Glienicke

Wasserrückhalt im Oberlauf des Trämmerfließes (Tranwiesen) sowie im Großen Lotzensee
Entwurfs- und Genehmigungsplanung
Anlage 4.5 M6-M8 Bauzeichnungen Stat. 8220 bis 8625

Lage im Land Brandenburg



Maßstab: 1: 100

N



Bearbeitung: Pöry Deutschland GmbH, 19061 Schwerin, Ellerried 7
Stand: April 2012
Kartografie: Pöry Deutschland GmbH, 19061 Schwerin, Ellerried 7

H:\3371\1076\200\240\241\10.3371\1076-10-04-4-1-PZ-Var-010.dwg