


# M 9 Prinzipzeichnung Grabenverschluss

M. 1:100

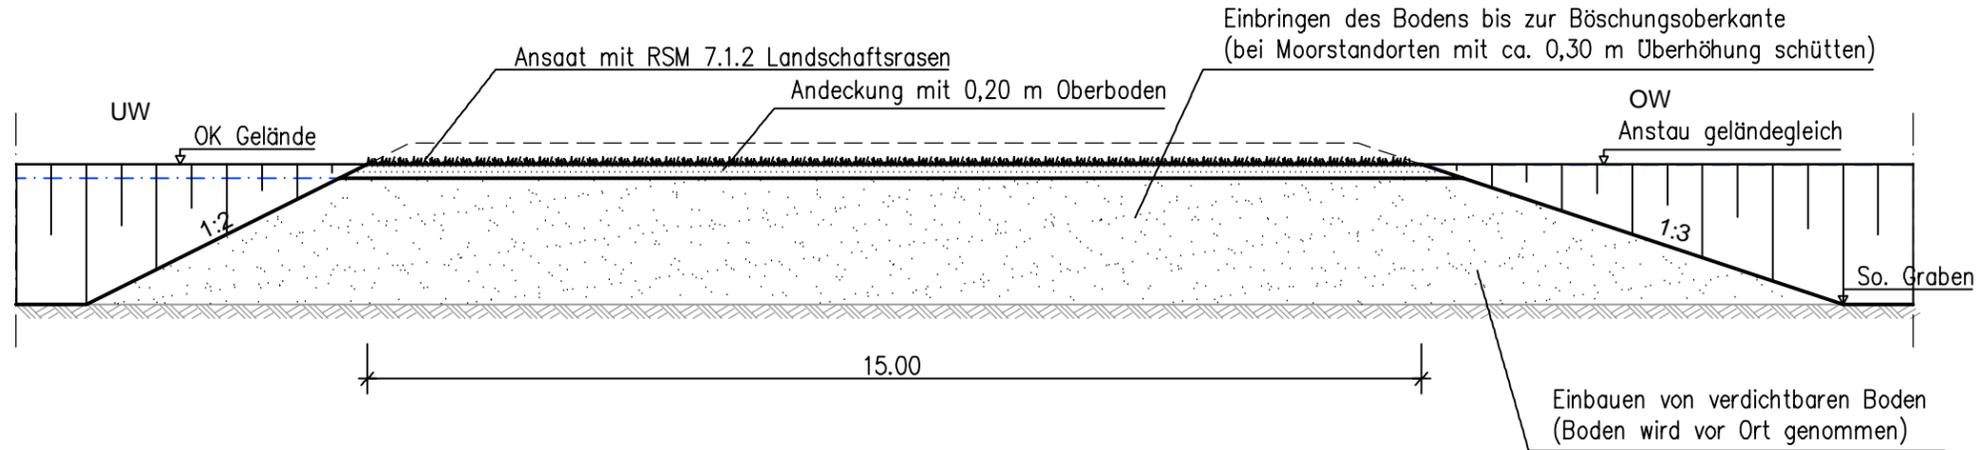

Nutzung mit Genehmigung des LGB Brandenburg, GB-G I/99  
Stand: Januar 2011



**LAND BRANDENBURG**

Landesamt für Umwelt,  
Gesundheit und  
Verbraucherschutz (LUGV)  
Seeburger Chaussee 2  
144760 Potsdam  
OT Groß Glienicke

## Wasserrückhalt im Oberlauf des Trämmerfließes (Tranwiesen) sowie im Großen Lotzinsee

Entwurfs- und Genehmigungsplanung  
Anlage 4.6 M9 Prinzipzeichnung Grabenverschluss

Lage im Land Brandenburg



Blattübersicht



Maßstab: 1: 100

N



Bearbeitung: Pöyry Deutschland GmbH, 19061 Schwerin, Ellerried 7  
Stand: April 2012  
Kartografie: Pöyry Deutschland GmbH, 19061 Schwerin, Ellerried 7