


Längsschnitt Grabenauslenkung Judengraben M. 1:1000/100

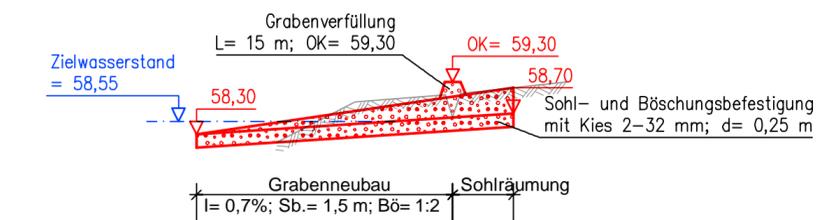


Nutzung mit Genehmigung des LGB Brandenburg, GB-G I/99
Stand: Januar 2011

Nr.	Art der Änderung	Datum	Name
			Projekt-Nr.: 33711076.08
		Datum	Zeichen
Bearb.:	04/12	Berg	
Gez.:	04/12	Krg	
Gepr.:	04/12	gez. Makus	




PÖYRY Deutschland GmbH
19061 SCHWERIN * ELLERRIED 7 Tel. +49 385 6382-0

gez. i.V. Kaschel

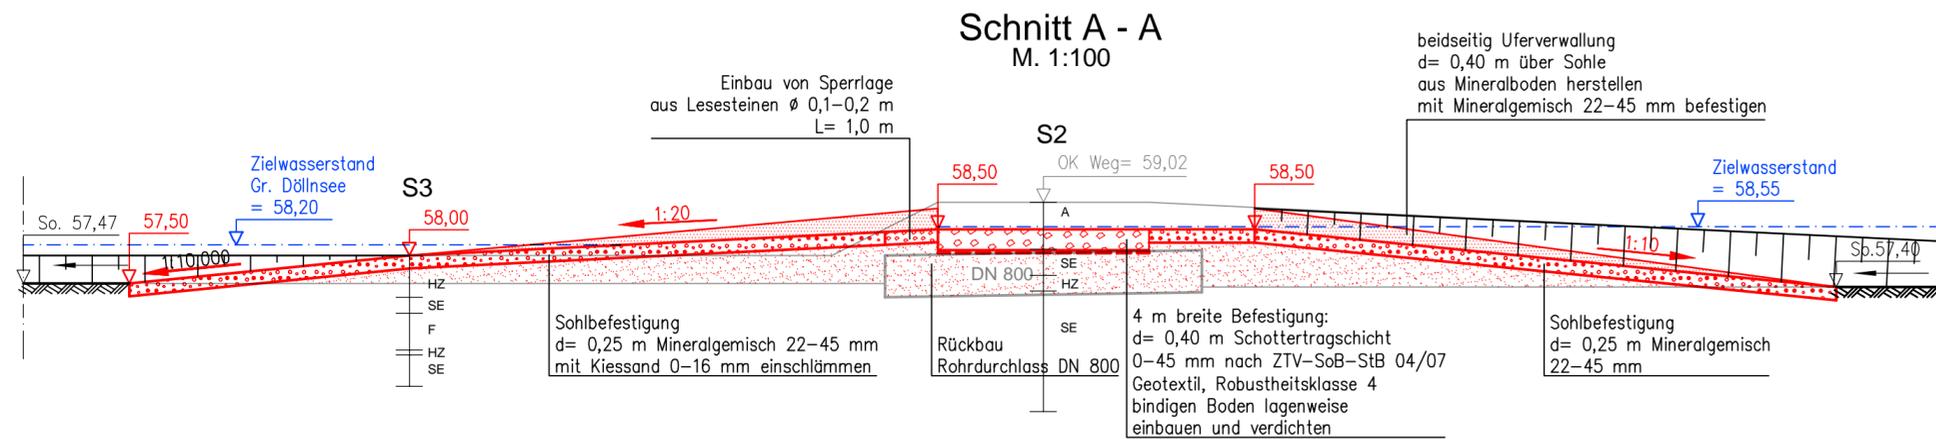

Schnitt B - B M. 1:100

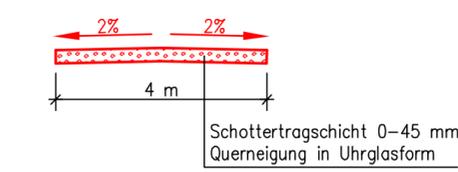

LAND BRANDENBURG

Landesamt für Umwelt, Gesundheit und Verbraucherschutz (LUGV)
Seeburger Chaussee 2
144760 Potsdam
OT Groß Glienicke

Errichtung einer festen Überlaufschwelle für den Großen Döllnsee

Entwurfs- und Genehmigungsplanung
Anlage 6 Bauzeichnung Furt, Längsschnitt Grabenauslenkung

Lage im Land Brandenburg

