Ist-Zustand Q330

Ise / Alte Ise

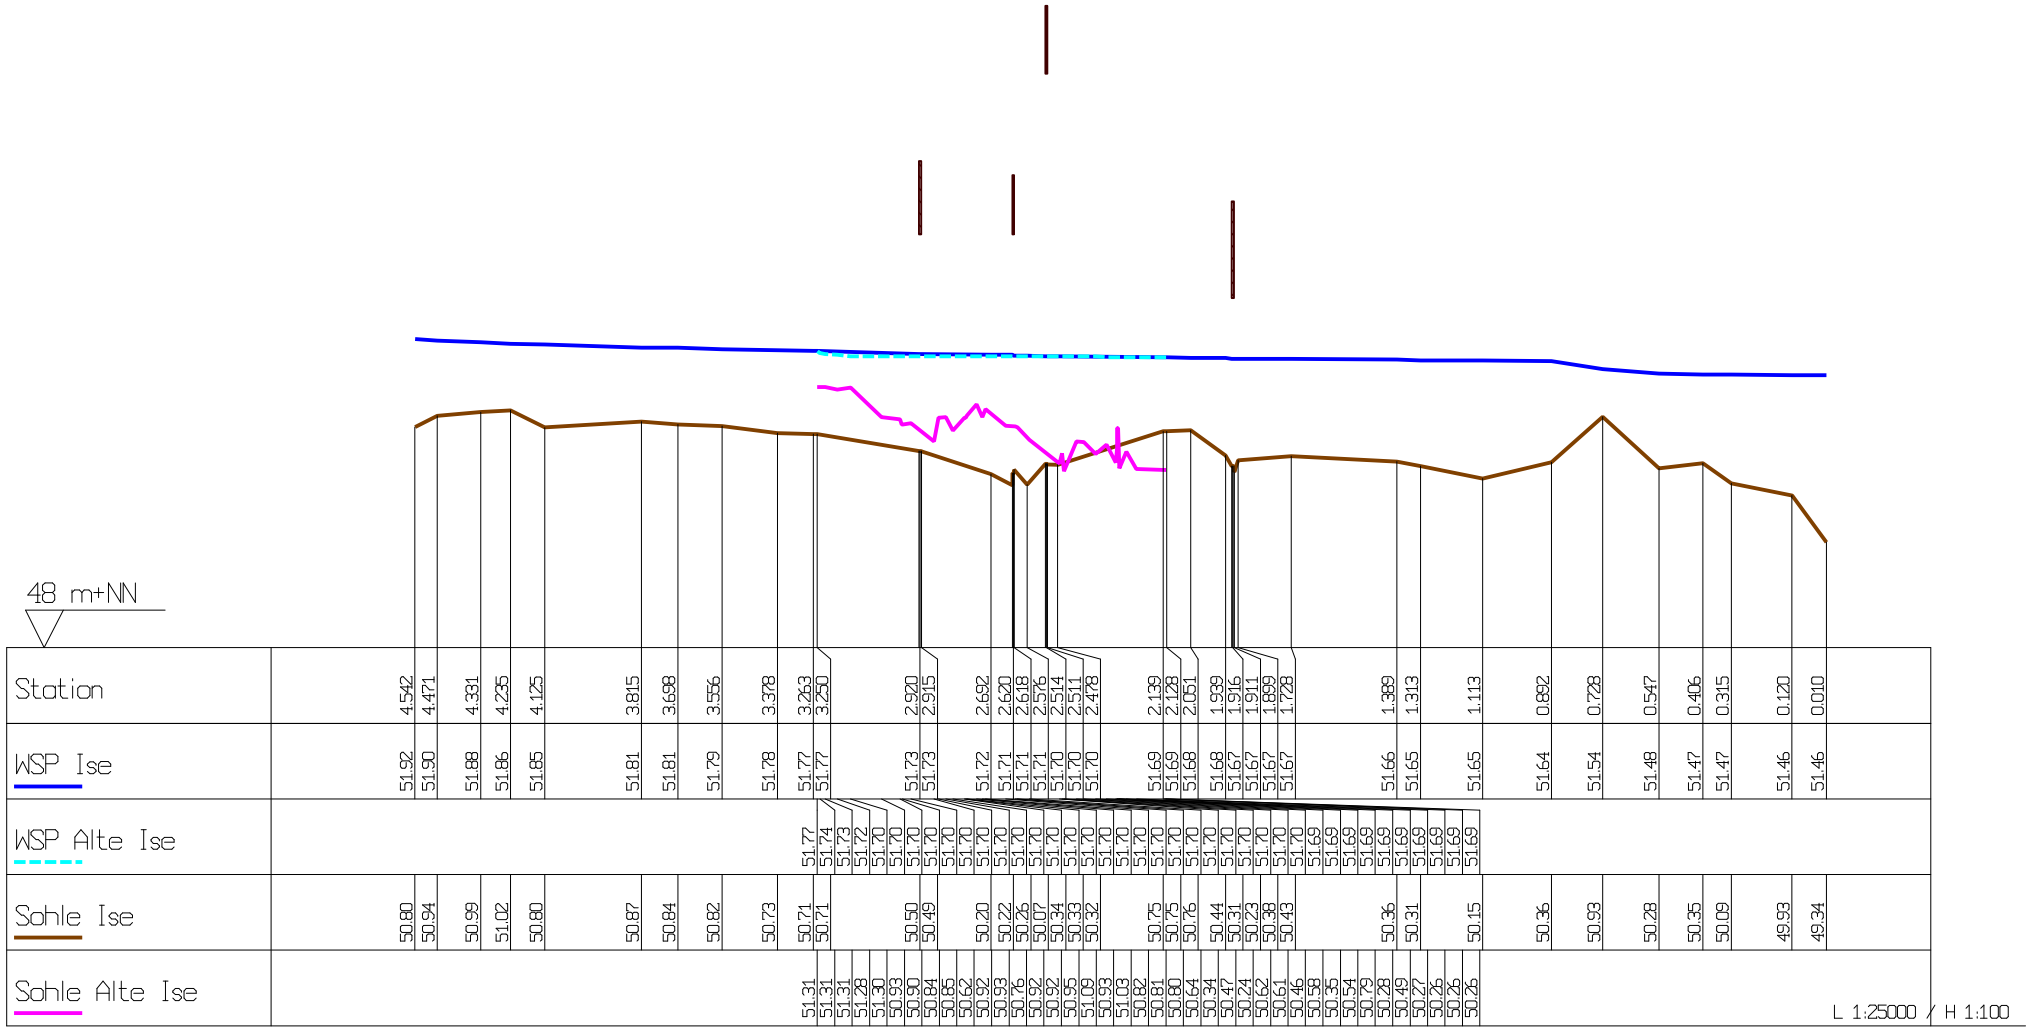

Anlage 4.1.2

L+N ingenieurgemeinschaft